



POHLED ČELNÍ

POHLED BOČNÍ

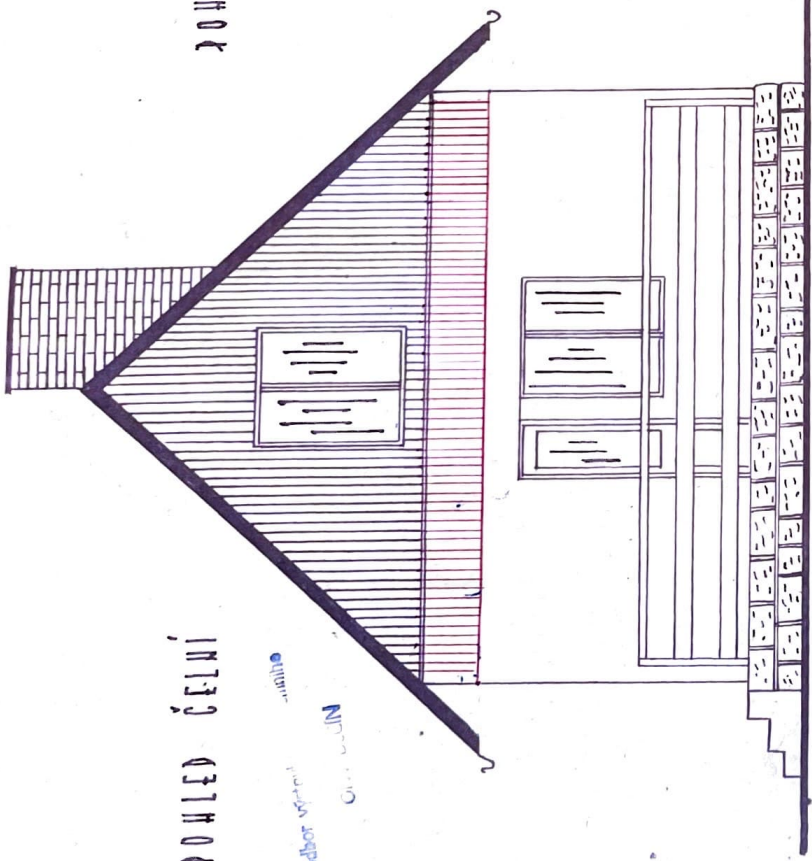

odbor výstavby
 Č. 1111/51

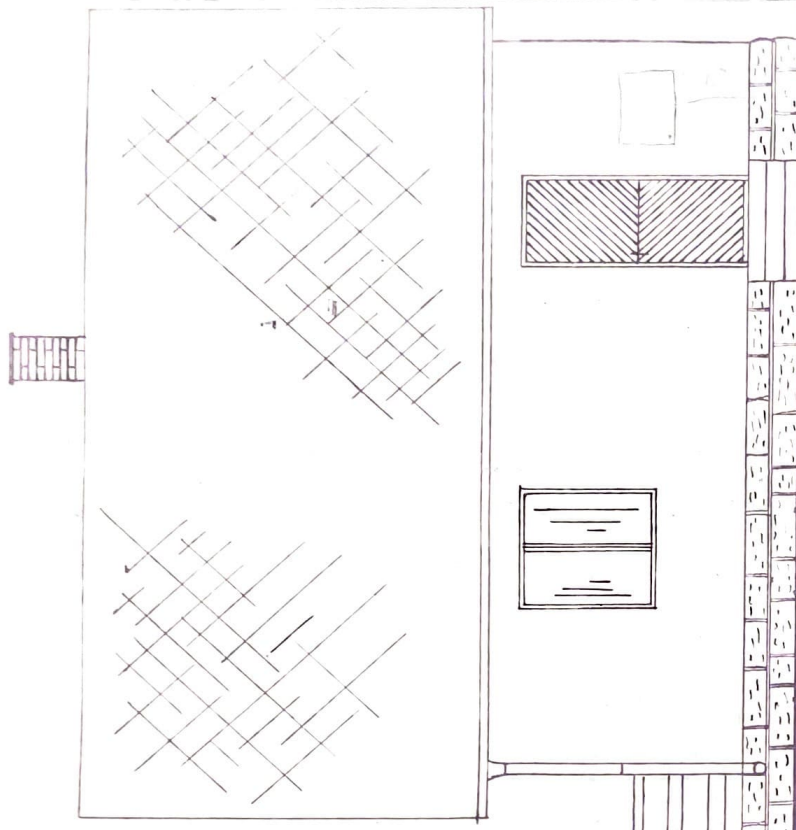


REKREAČNÍ CHATA v MERBOLTIČICH

HANŽELŮ STACHOVŮCH NA ST. PARC. č. k. 51


MĚŘÍTKO 1:50

SITUACE

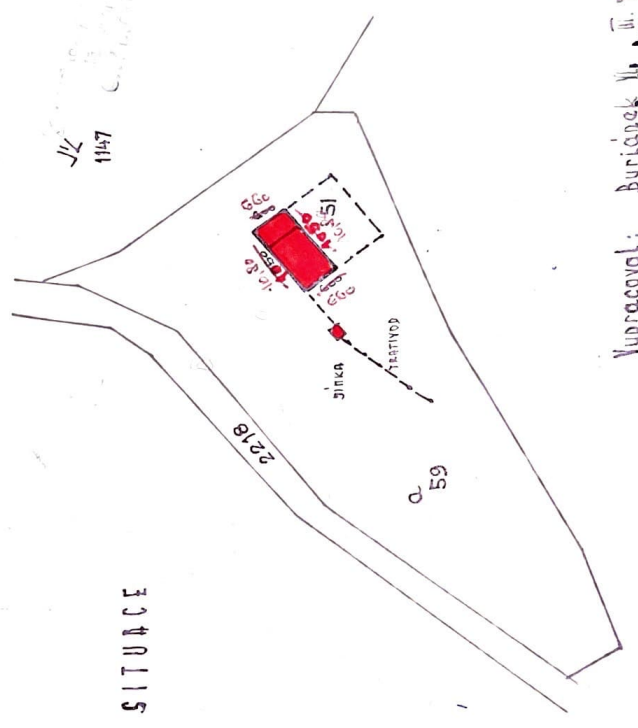

Vypracoval: Buriánek M. III. 78
 opravil: Buriánek M.

ŘEZ A-A

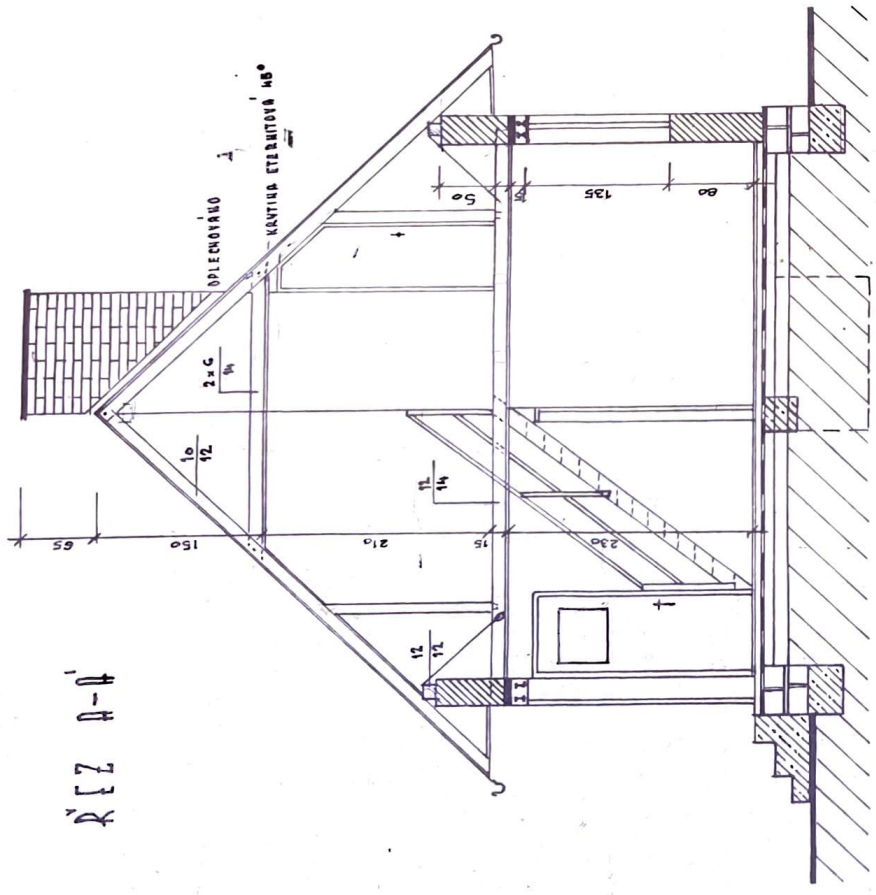


REKREAČNÍ CHATA V MERBOLTIČICH

MAŤEJ ŠTACHOVÝCH NA ST. PARC. č. k. 51

MĚŘÍTKO 1:50

PODKROVÍ - KROJ

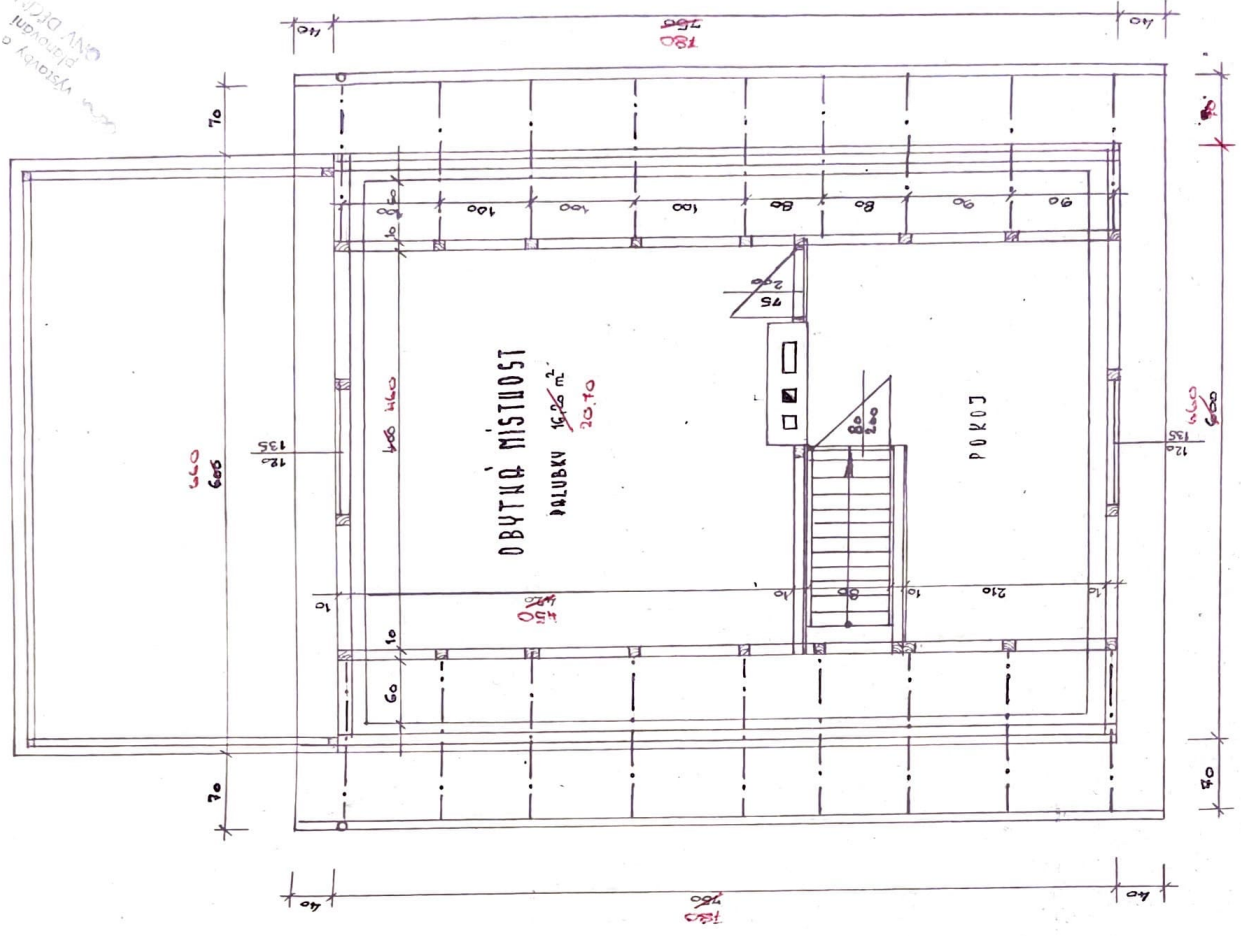

Vypracoval: Buriánok M. III. 78
 Opravil: Babiáček M.

