

Vrátí se žadateli

MĚSTSKÝ ÚŘAD OSEČNÁ
STAVEBNÍ ÚŘAD - kraj Liberecký

SCHVÁLENO ZA PODMÍNEK ROZHODNUTÍ

č.j.: H/180/MU/896/12-330 / 2012

Ze dne 1. 08. 2012 Vedoucí úřadu



TABULKA MÍSTNOSTÍ

Č.M.	NÁZEV MÍSTNOSTI	m ²	PODLAHA
2.01	schodiště	9,5	keram. dlažba
2.02	chodba	11,3	keram. dlažba
2.03	ložnice 1	23,9	plovoucí podlaha
2.04	pracovna	7,9	plovoucí podlaha
2.05	šatna 1	6,0	plovoucí podlaha
2.06	koupelna 1	3,1	keram. dlažba
2.07	wc	1,6	keram. dlažba
2.08	chodba	4,8	keram. dlažba
2.09	ložnice 2	23,1	plovoucí podlaha
2.10	koupelna 2	7,1	keram. dlažba
2.11	šatna 2	4,7	plovoucí podlaha

RILA s.r.o.
Kamzíkova 6/543
CS-110 00 PRAHA 1-Staré Město


LEGENDA MATERIÁLU

- zdivo Porotherm 30 P+D tl. 300 mm
- zdivo Porotherm 40 P+D tl. 400 mm
- zdivo Porotherm 25 AKU P+D tl. 250 mm
- zdivo Porotherm 14 P+D tl. 140 mm
- tepelná izolace EPS

±0,000 = 464,21 m.n.m. B.p.v.

stavba : NOVOSTAVBA RODINNÉHO DOMU			
investor : Milan Havlíček, Nová 167, Zlatníky-Hodkovice, 252 41	místo stavby : k.ú.Křižany, č.p. 1775/5,1775/4, Křižany, Liberec		
vpracovala : RILA s.r.o. Kamzíkova 6, Pha1, 11000	kreslil : Aut.Ing. Ladislav Richtř	zodpovědný projektant : Aut.Ing. Ladislav Richtř ČKAIT 0008306	služeb : pro stavební řízení
číslo zadávký : 08/2011	soubor : KŘIŽANY_DSP.dwg	datum : DUBEN 2011	účet : stavební
obsah : PŮDORYS 2.NP		měřítko : 1:100	číslo výkresu : 5

PŮDORYS 1.NP

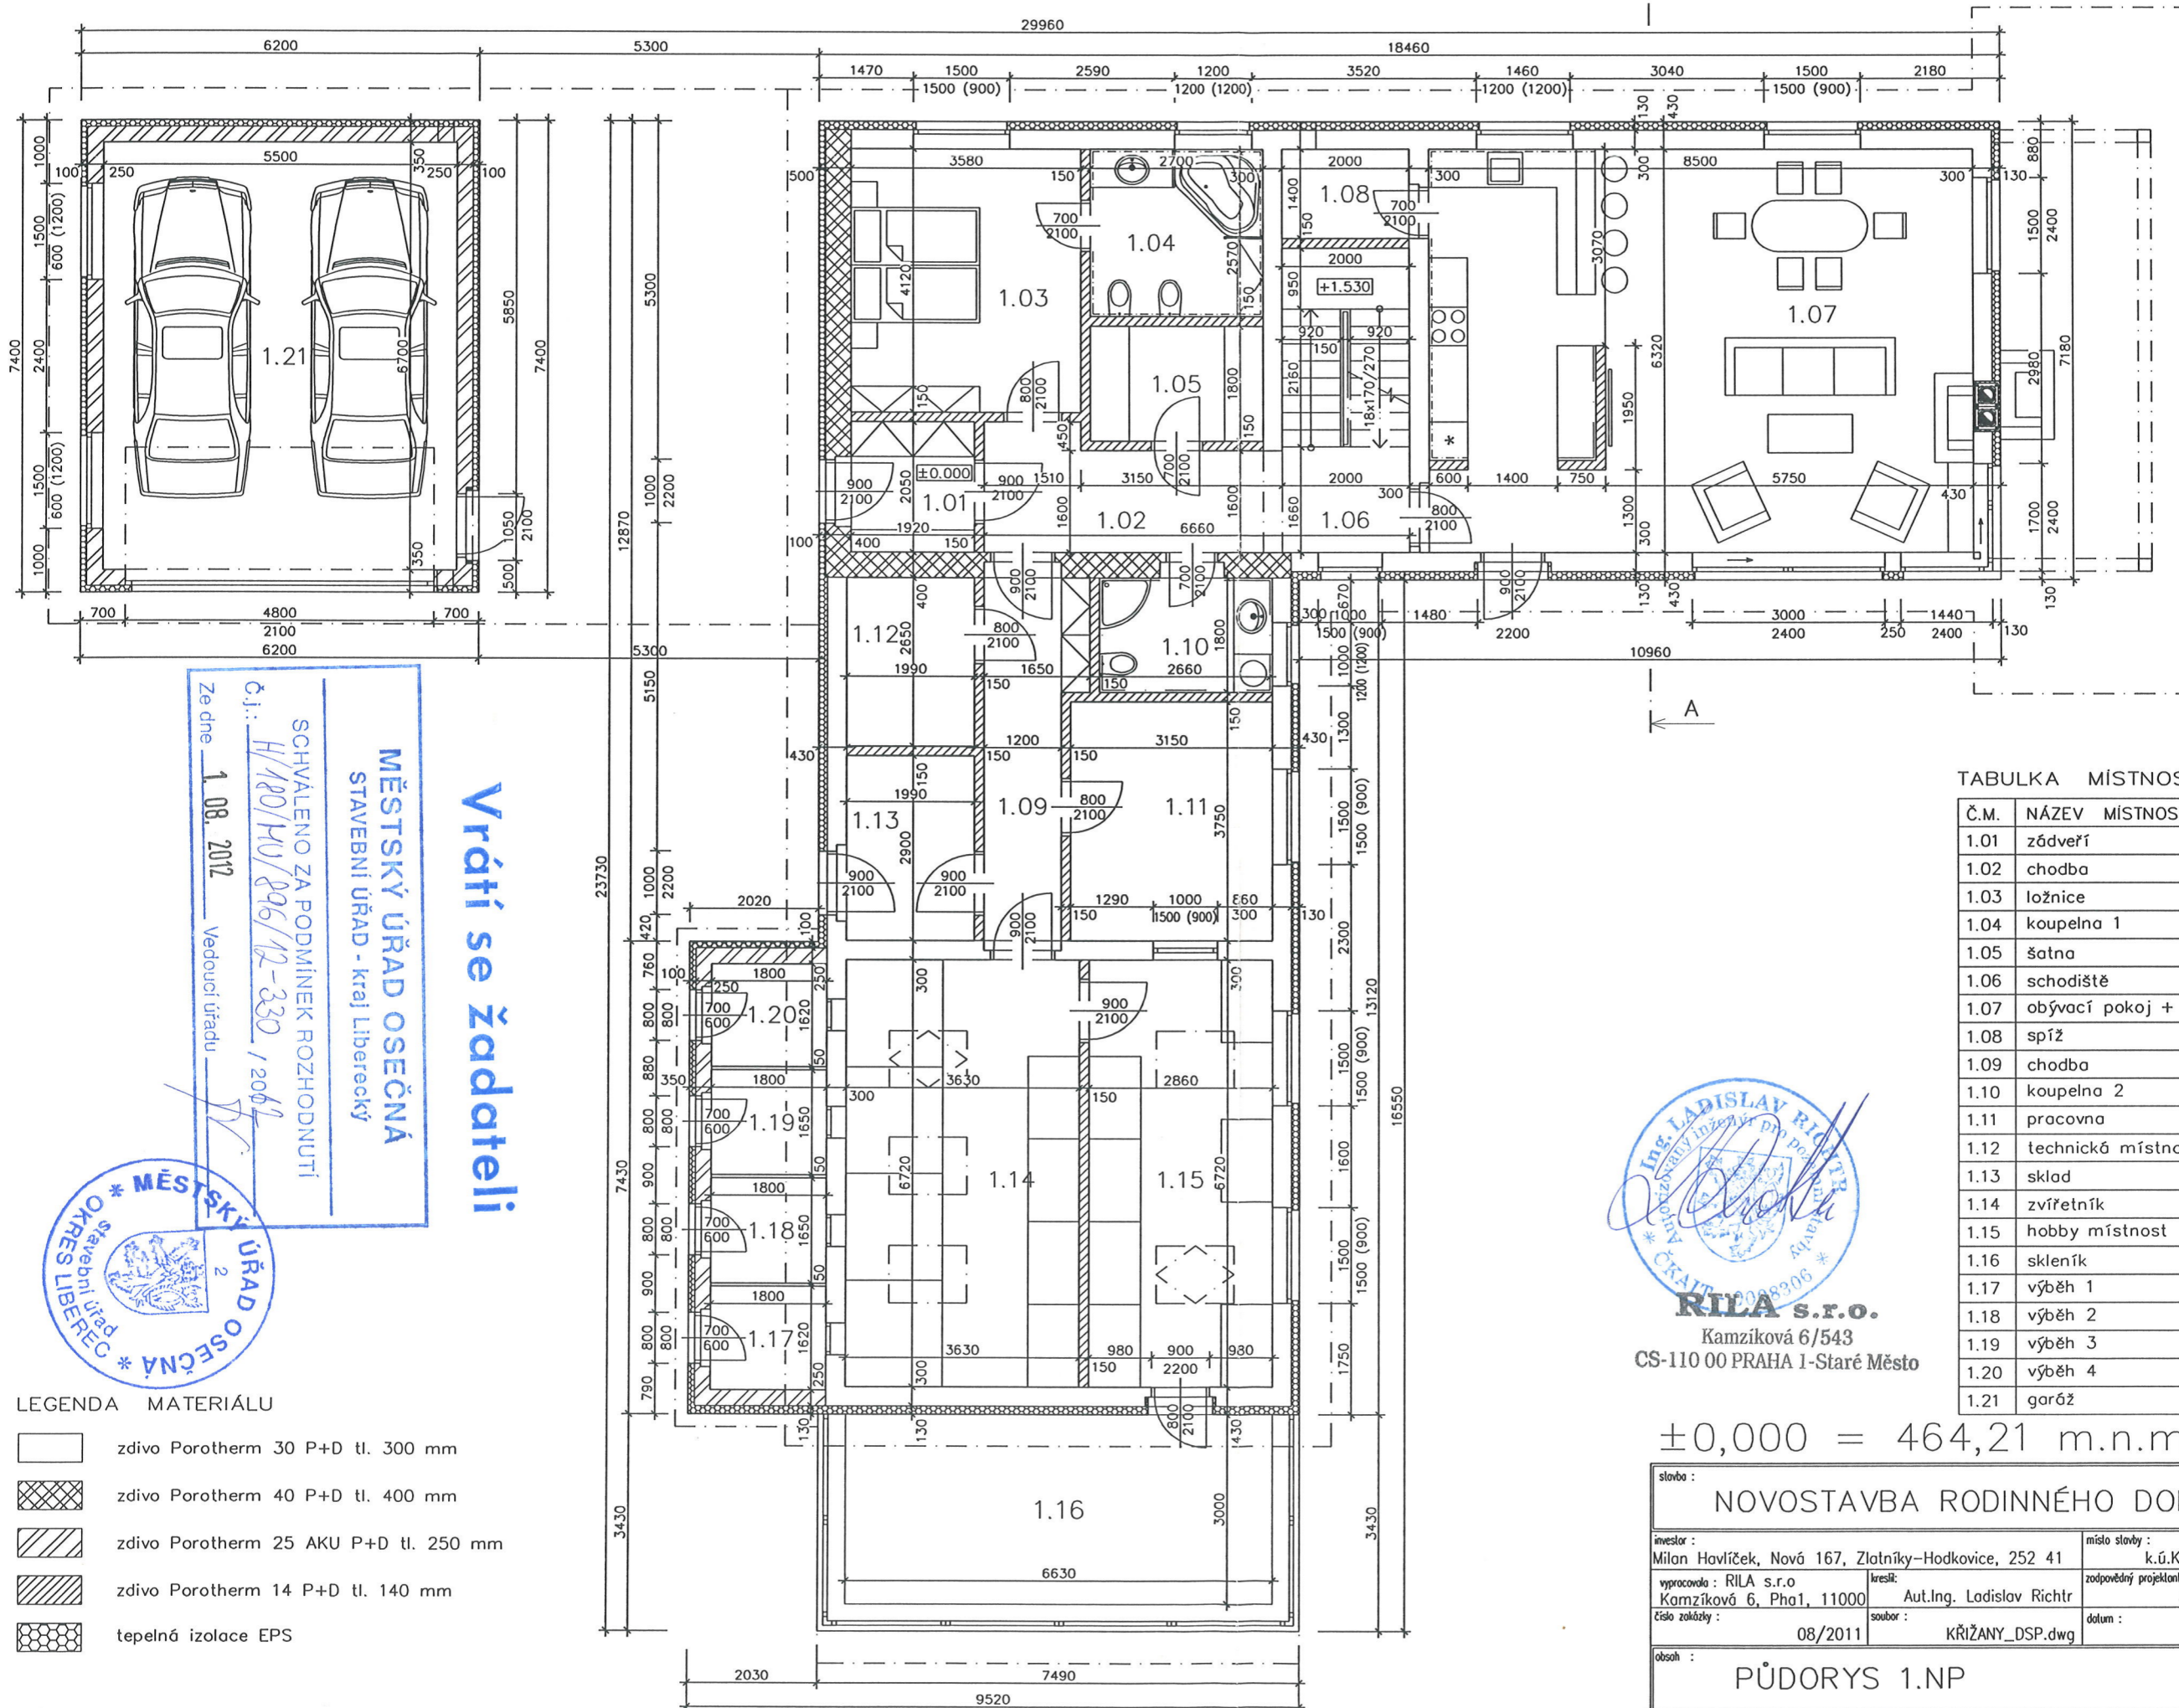

MĚSTSKÝ ÚŘAD OSEČNÁ
 STAVEBNÍ ÚŘAD - kraj Liberecký

SCHVALENO ZA PODMINEK ROZHODNUTÍ
 č.j.: H/180/HU/896/12-330 / 2012
 Ze dne 1. 08. 2012
 Vedoucí úřadu

Vrátí se žadateli



LEGENDA MATERIÁLU

	zdivo Porotherm 30 P+D tl. 300 mm
	zdivo Porotherm 40 P+D tl. 400 mm
	zdivo Porotherm 25 AKU P+D tl. 250 mm
	zdivo Porotherm 14 P+D tl. 140 mm
	tepelná izolace EPS

TABULKA MÍSTNOSTÍ

Č.M.	NÁZEV MÍSTNOSTI	m ²	PODLAHA
1.01	zádveří	3,9	keram. dlažba
1.02	chodba	7,7	keram. dlažba
1.03	ložnice	14,7	plovoucí podlaha
1.04	koupelna 1	7,1	keram. dlažba
1.05	šatna	4,7	keram. dlažba
1.06	schodiště	9,5	keram. dlažba
1.07	obývací pokoj + kk	53,7	plovoucí podlaha
1.08	spíž	2,8	keram. dlažba
1.09	chodba	7,7	keram. dlažba
1.10	koupelna 2	4,7	keram. dlažba
1.11	pracovna	11,8	plovoucí podlaha
1.12	technická místnost	3,6	keram. dlažba
1.13	sklad	7,5	keram. dlažba
1.14	zvířetník	24,4	keram. dlažba
1.15	hobby místnost	19,2	keram. dlažba
1.16	skleník	19,9	keram. dlažba
1.17	výběh 1	2,9	keram. dlažba
1.18	výběh 2	3,0	keram. dlažba
1.19	výběh 3	3,0	keram. dlažba
1.20	výběh 4	2,9	keram. dlažba
1.21	garáž	35,6	cementový potěr

Ing. LADISLAV RICHTER
 Aut. inženýrský úřad pro pozemní stavebnictví
 * ČKAIT 00089306 *

RILA s.r.o.
 Kamzиковá 6/543
 CS-110 00 PRAHA 1-Staré Město

±0,000 = 464,21 m.n.m. B.p.v.

stavba : NOVOSTAVBA RODINNÉHO DOMU			
investor : Milan Havlíček, Nová 167, Zlatníky-Hodkovice, 252 41	místo stavby : k.ú.Křižany, č.p. 1775/5,1775/4, Křižany, Liberec		
vypracoval : RILA s.r.o. Kamzиковá 6, Pha1, 11000	kresil : Aut.Ing. Ladislav Richter	zodpovědný projektant : Aut.Ing. Ladislav Richter ČKAIT 0008306	služba : pro stavební řízení
číslo zakázky : 08/2011	soubor : KŘIŽANY_DSP.dwg	datum : DUBEN 2011	číslo : stavební
obsah : PŮDORYS 1.NP		měřítko : 1:100	číslo výkresu : 4