



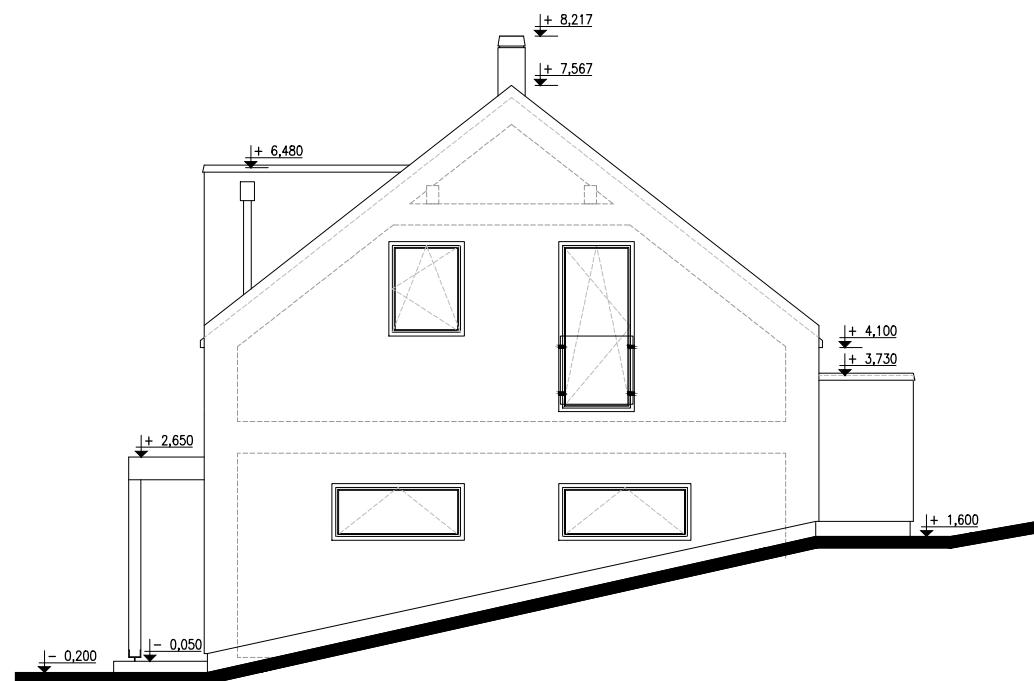


VÝCHODNÍ POHLED

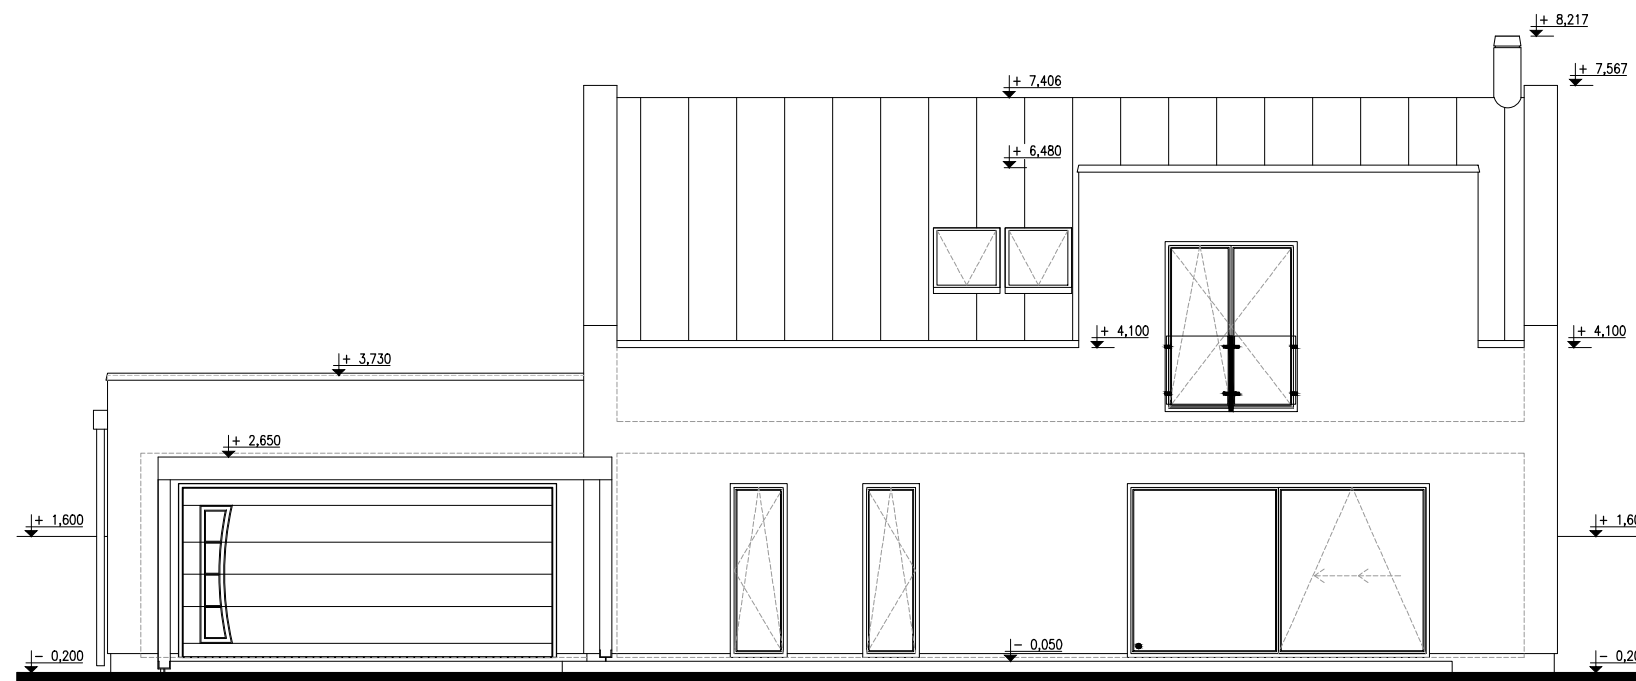


JIŽNÍ POHLED




ZÁPADNÍ POHLED

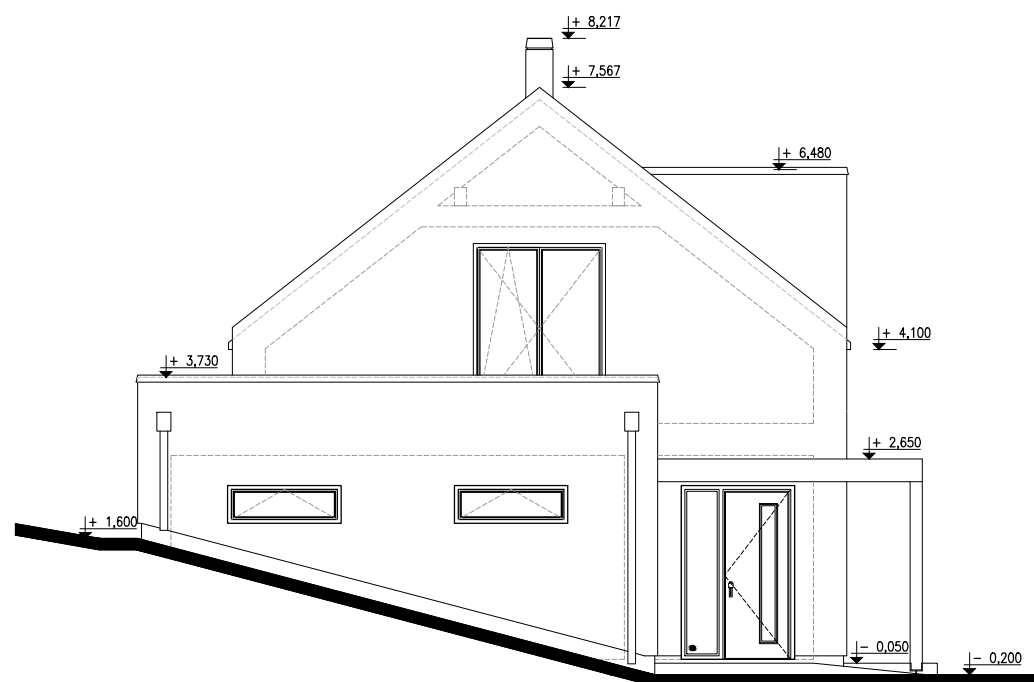

SEVERNÍ POHLED

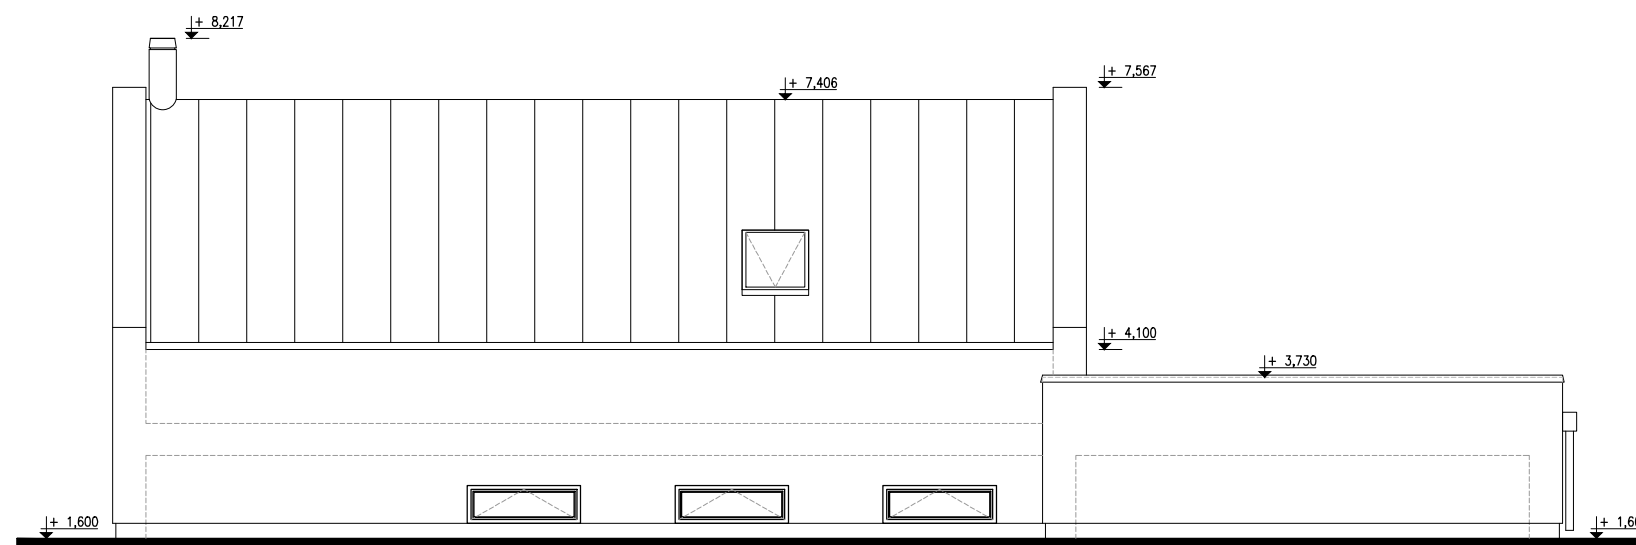

Ing. Štěpán Polák
č. autorizace: ČKAIT 9464

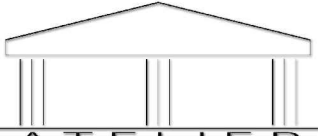PROJEKTANT: ATELIER HESTIA s.r.o., Nový Knín 354, Nový Knín 262 03		INVESTOR: Stanislav Schneider	
NÁZEV: NOVOSTAVBA RD			
 ATELIER HESTIA	PŘÍLOHA: <h2 style="text-align: center;">POHLEDY</h2>	STUPEŇ DOKUMENTACE: DOKUMENTACE PRO OHLÁŠENÍ STAVBY	
		ČÁST: ARCHITEKTONICKO - STAVEBNÉ TECHNICKÉ ŘEŠENÍ	
DATUM: 07/2017		KAT. ÚZEMÍ: Klínec (666343)	Č. PŘÍLOHY: D.1.1.8
PARC. ČÍSLO: 81/15, 81/16		OKRES: Praha - západ	
ODP. OSOBA: Ing. Štěpán Polák		VYPRACOVAL: Ing. Michal Hoffman	

