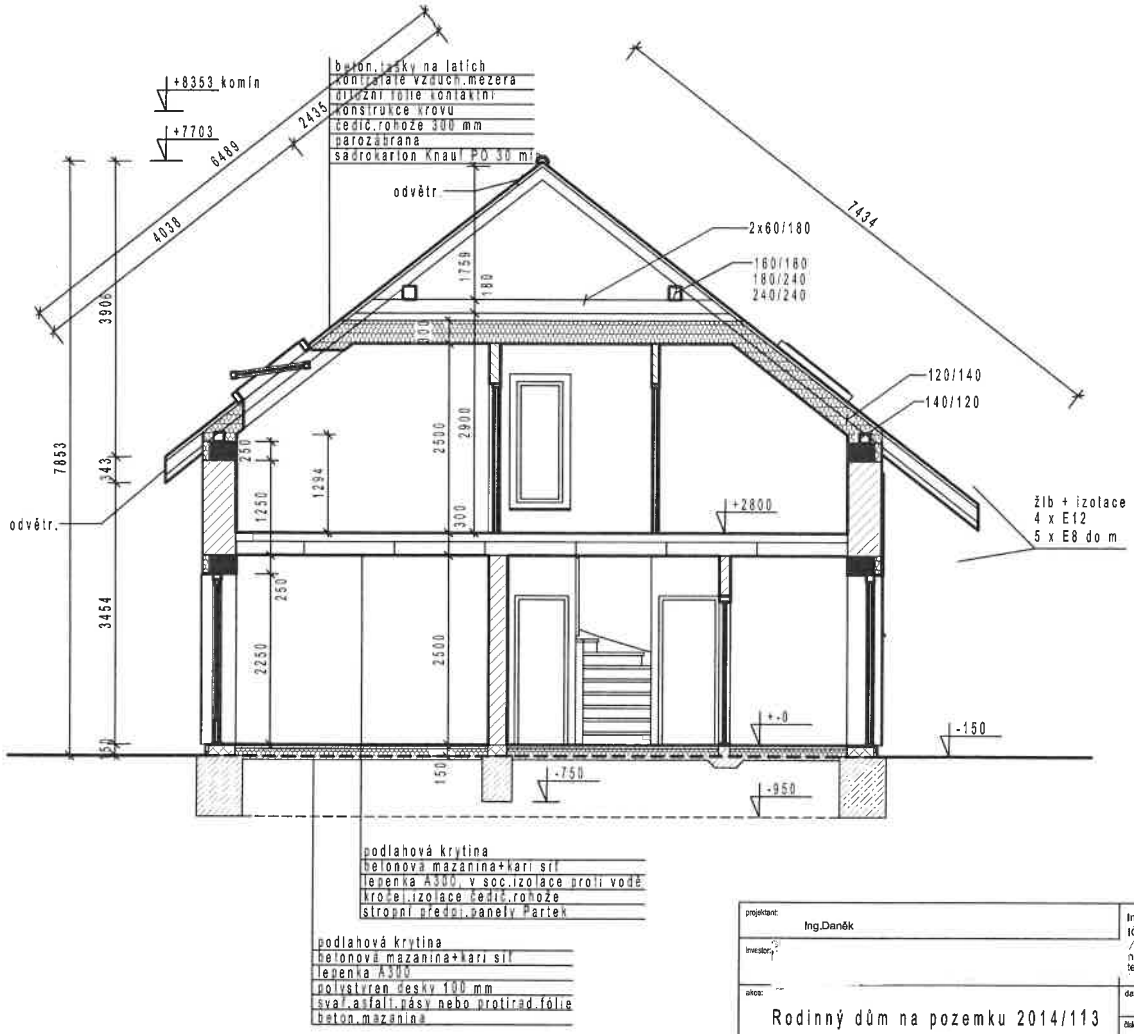

projektant: Ing.Daněk	Ing.Libor Daněk-projektování IČ 13286111 / n.B.Hrozného 1737 Lysá n/L tel. 604544302
investor:	
akce: Rodinný dům na pozemku 2014/113	datum: 5/2015
	číslo akce: 16/15
obsah výkresu: Řez AA	část: PD dle 499/06
	měřítko: 1 : 50 / číslo výkresu: 5