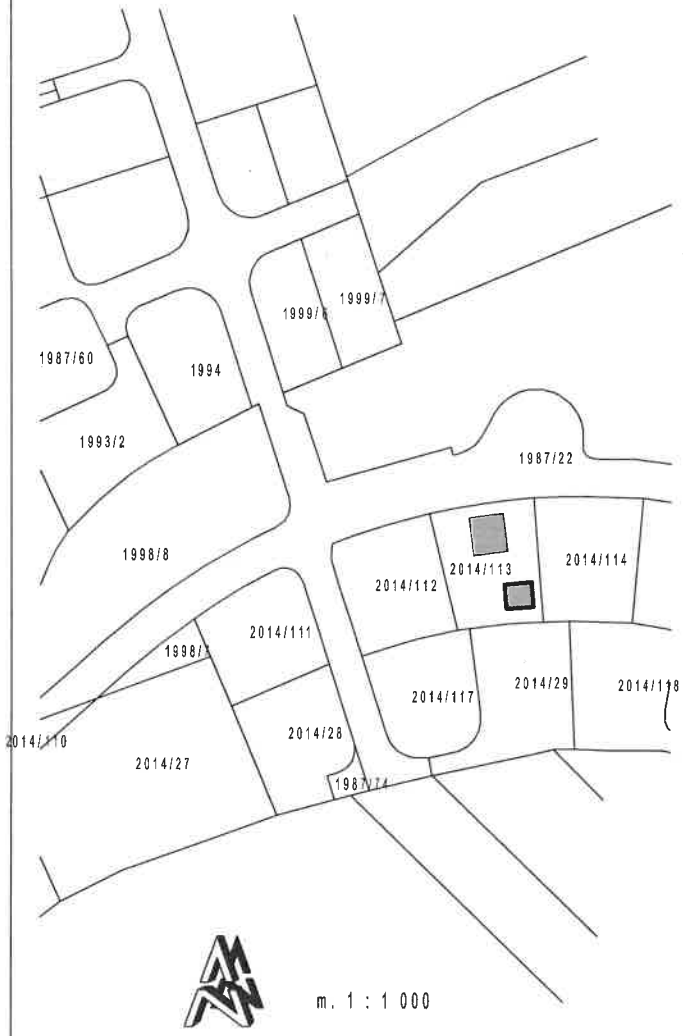

m. 1 : 1 000

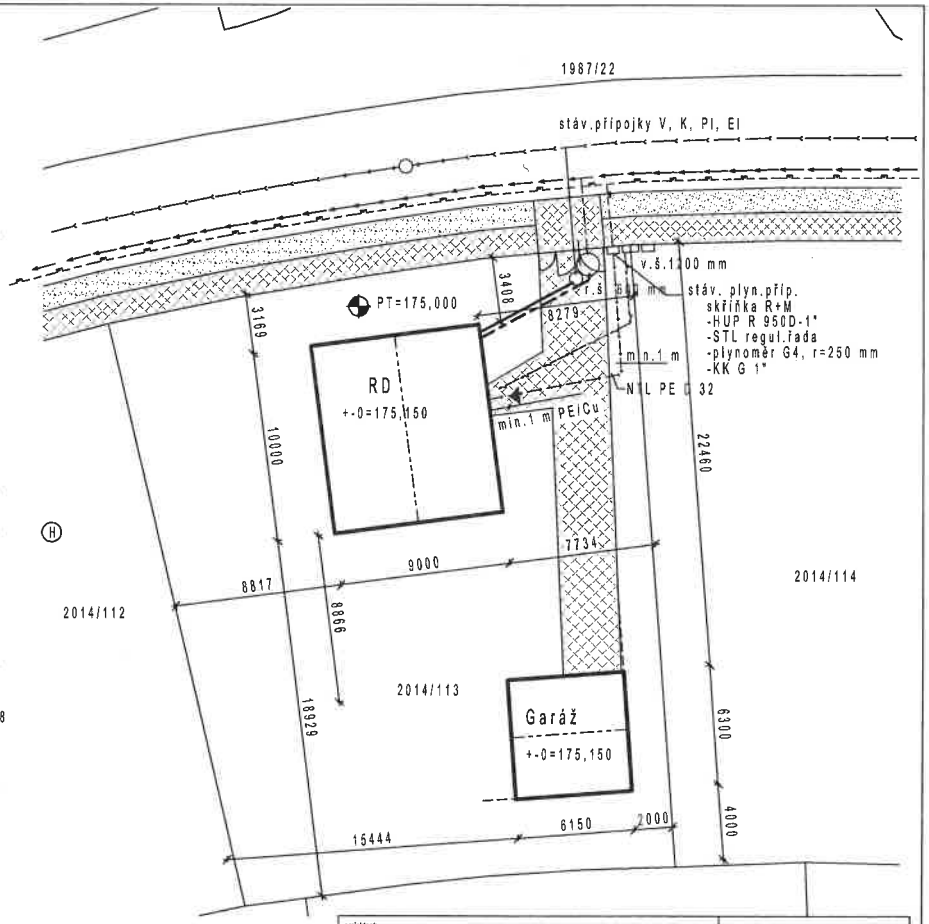

projektant: Ing.Daněk	Ing.Libor Daněk-projektování IČ 13286111
investor:	3.Hrozného 1737 Lysá n/L 604544302
akce: Rodinný dům na pozemku 2014/113	datum: 5/2015
	číslo akce: 16/15
obsah výkresu: Situace	zak: PD dle 499/06
	měřítko: 1 : 200 / číslo výkresu: 23