


TEPELNÁ ZTRÁTA RD - 5,4kW

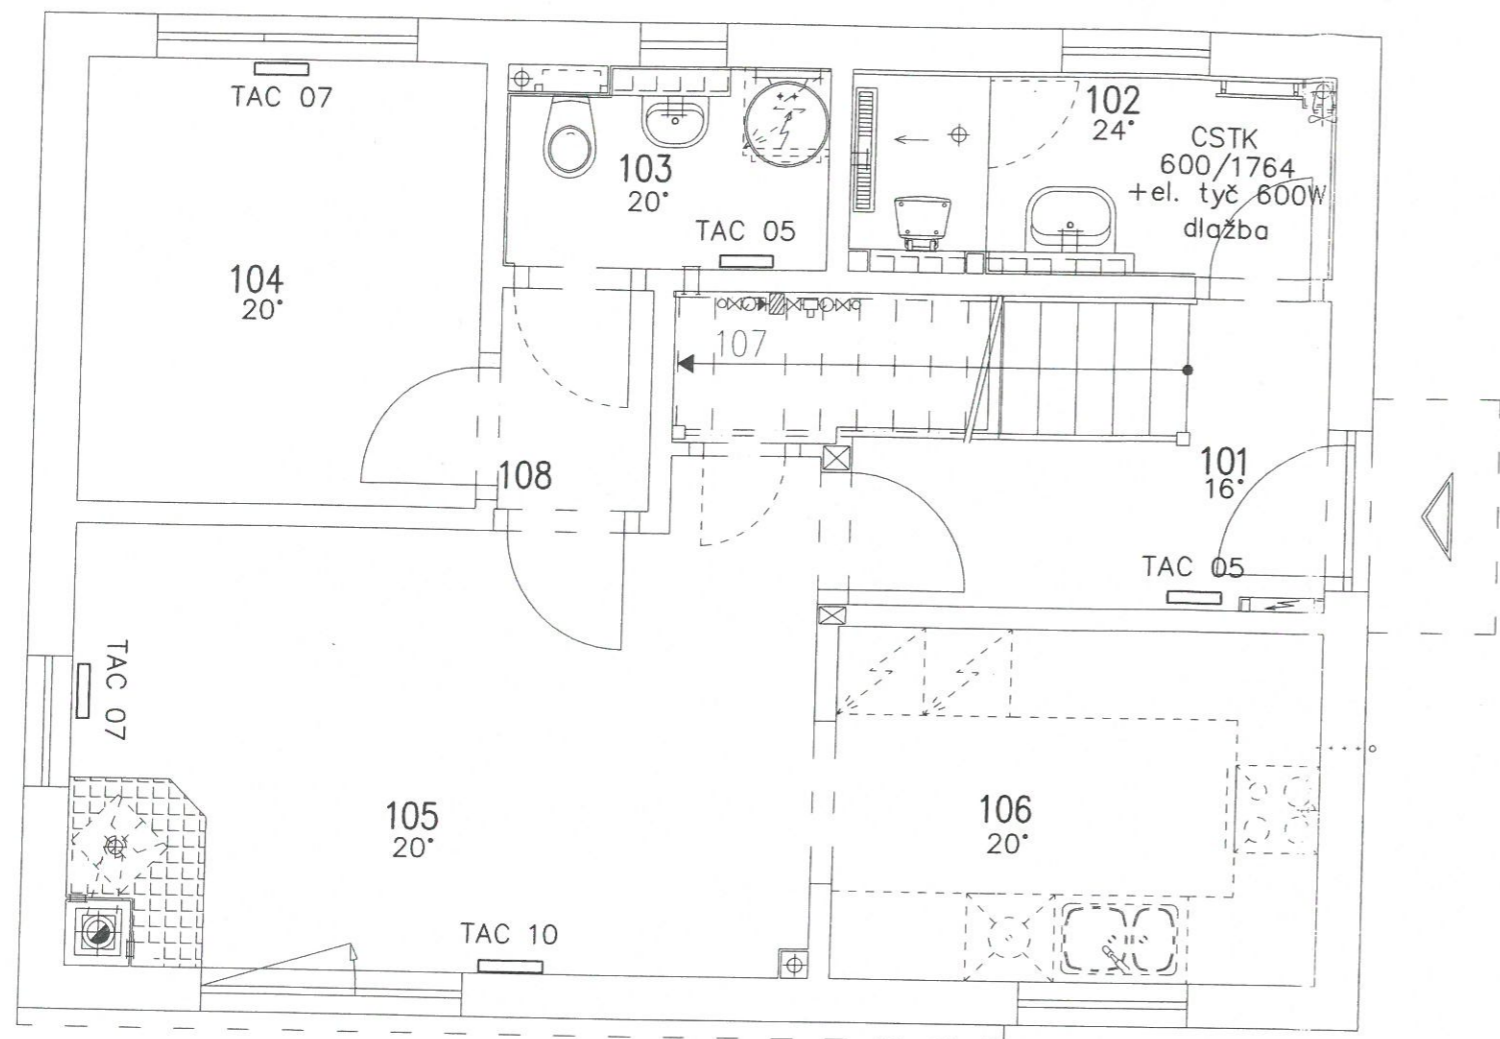

LEGENDA MÍSTNOSTÍ :

ČÍSLO	ÚČEL MÍSTNOSTI	PLOCHA m ²	
101	CHODBA + SCHODIŠTĚ	4,72	4,72
102	KOUPELNA	4,56	4,56
103	TECHNICKÁ MÍSTNOST	2,94	2,94
104	POKOJ	8,36	8,36
105	OBÝVACÍ POKOJ	15,88	15,88
106	KUCHYŇSKÝ KOUT	8,05	8,05
107	KOMORA	2,12	2,12
108	CHODBA	1,56	1,56
109	STÁNÍ	(23,95)	

TAC XX
 ELEKTRICKÉ OTOPNÉ TĚLESO
 ELEKTRICKÝ OTOPNÝ ŽEBŘÍK CSTK

- 13°C



Č.VÝKRESU D.1.4.2-b1
 RD RÝMAŘOV
 RD Rýmařov s.r.o.
 8. května 1191/45
 Rýmařov 795 01
 SMLOUVY