


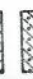
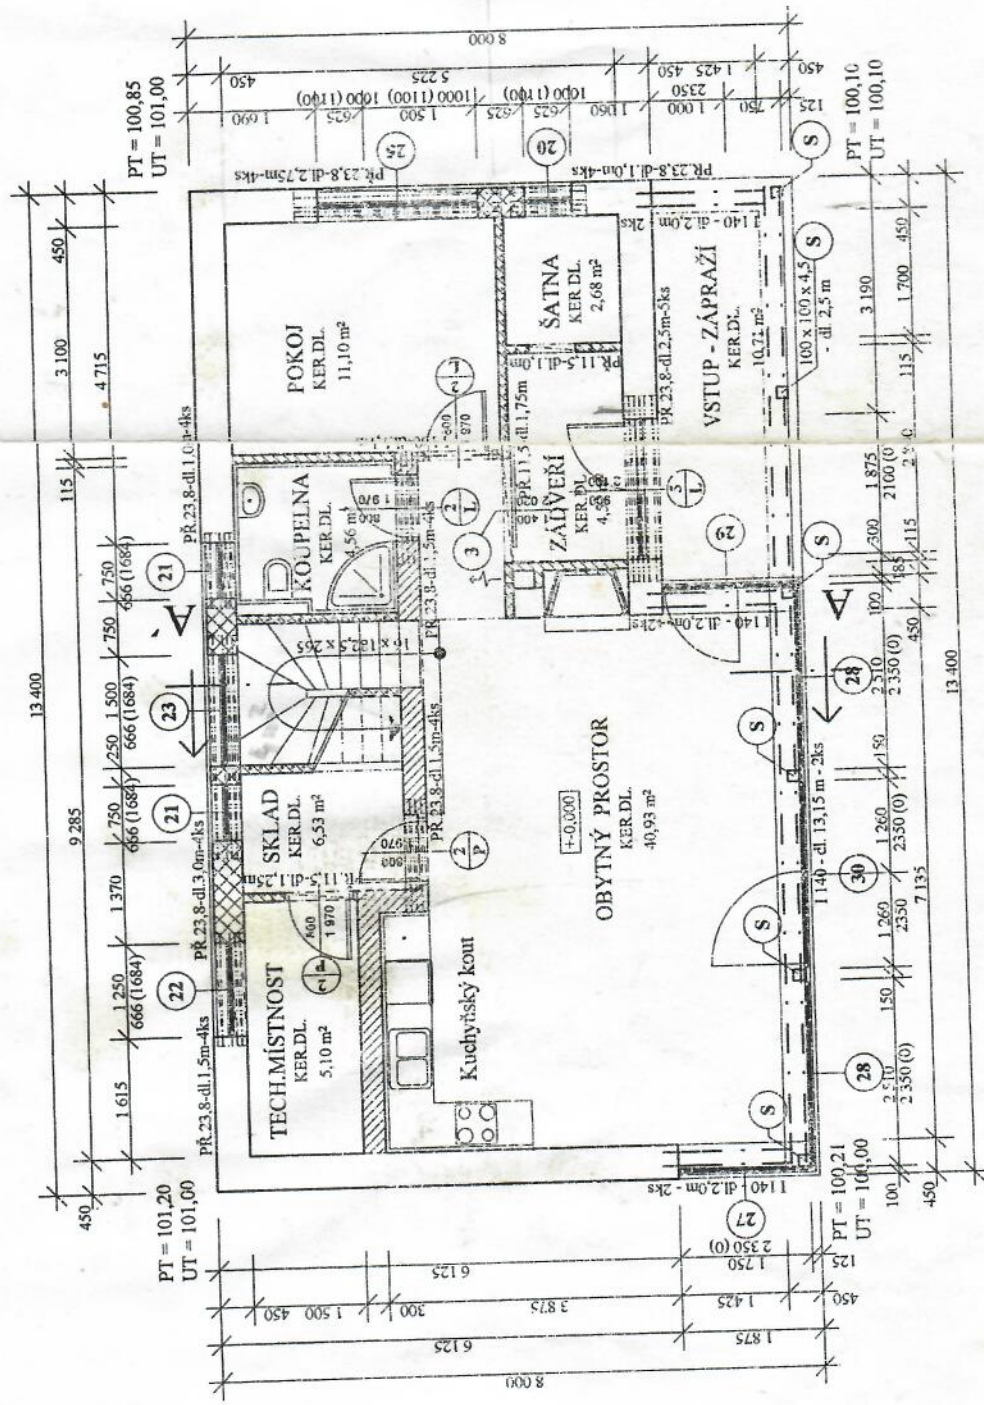




LEGENDA HMOT

-  ZDIVO Z CIHEL POROTHERM 44 SI NA MALTU POROTHERM TM
-  ZDIVO Z CIHEL POROTHERM 40 SI NA MALTU POROTHERM TM
-  ZDIVO Z CIHEL POROTHERM 39 P+D NA MALTU MVC 2,5
-  ZDIVO Z CIHEL POROTHERM 11,5 P+D NA MALTU MVC 2,5

+ - 0,00 = 100,30



PŮDORYS PŘÍZEMÍ
M 1 : 100




LEGENDA HMOT



- ZDIVO Z CIHEL POROTHERM 44 SI
NA MALTU POROTHERM TM
- ZDIVO Z CIHEL POROTHERM 40 SI
NA MALTU POROTHERM TM
- ZDIVO Z CIHEL POROTHERM 30 P+D
NA MALTU MVC 2,5
- SÁDROKARTONOVÁ PŘÍČKA

+ - 0,00 = 100,30

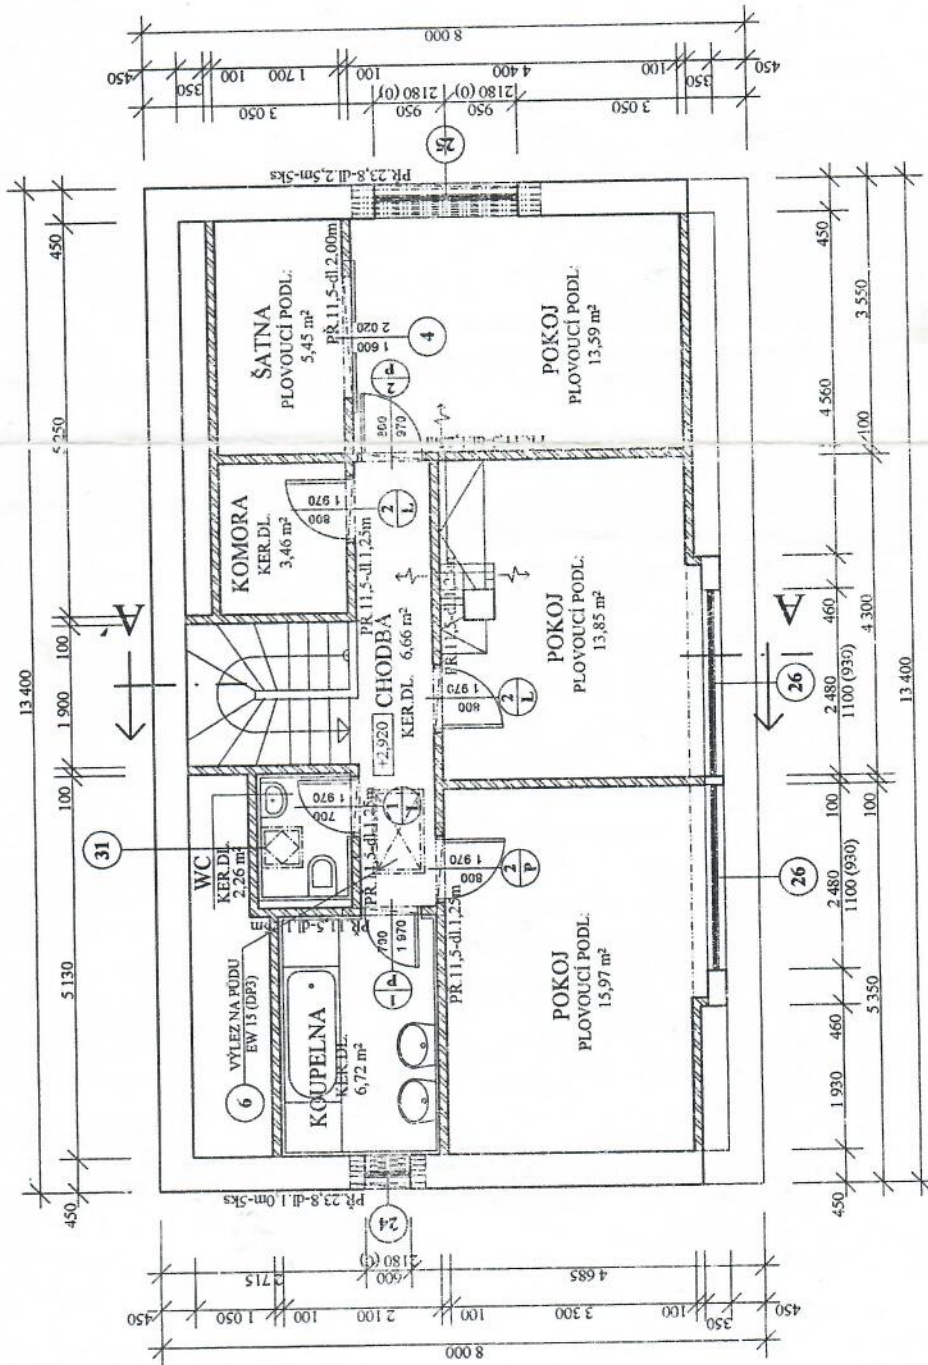

PŮDORYS PODKROVÍ

M 1 : 100

