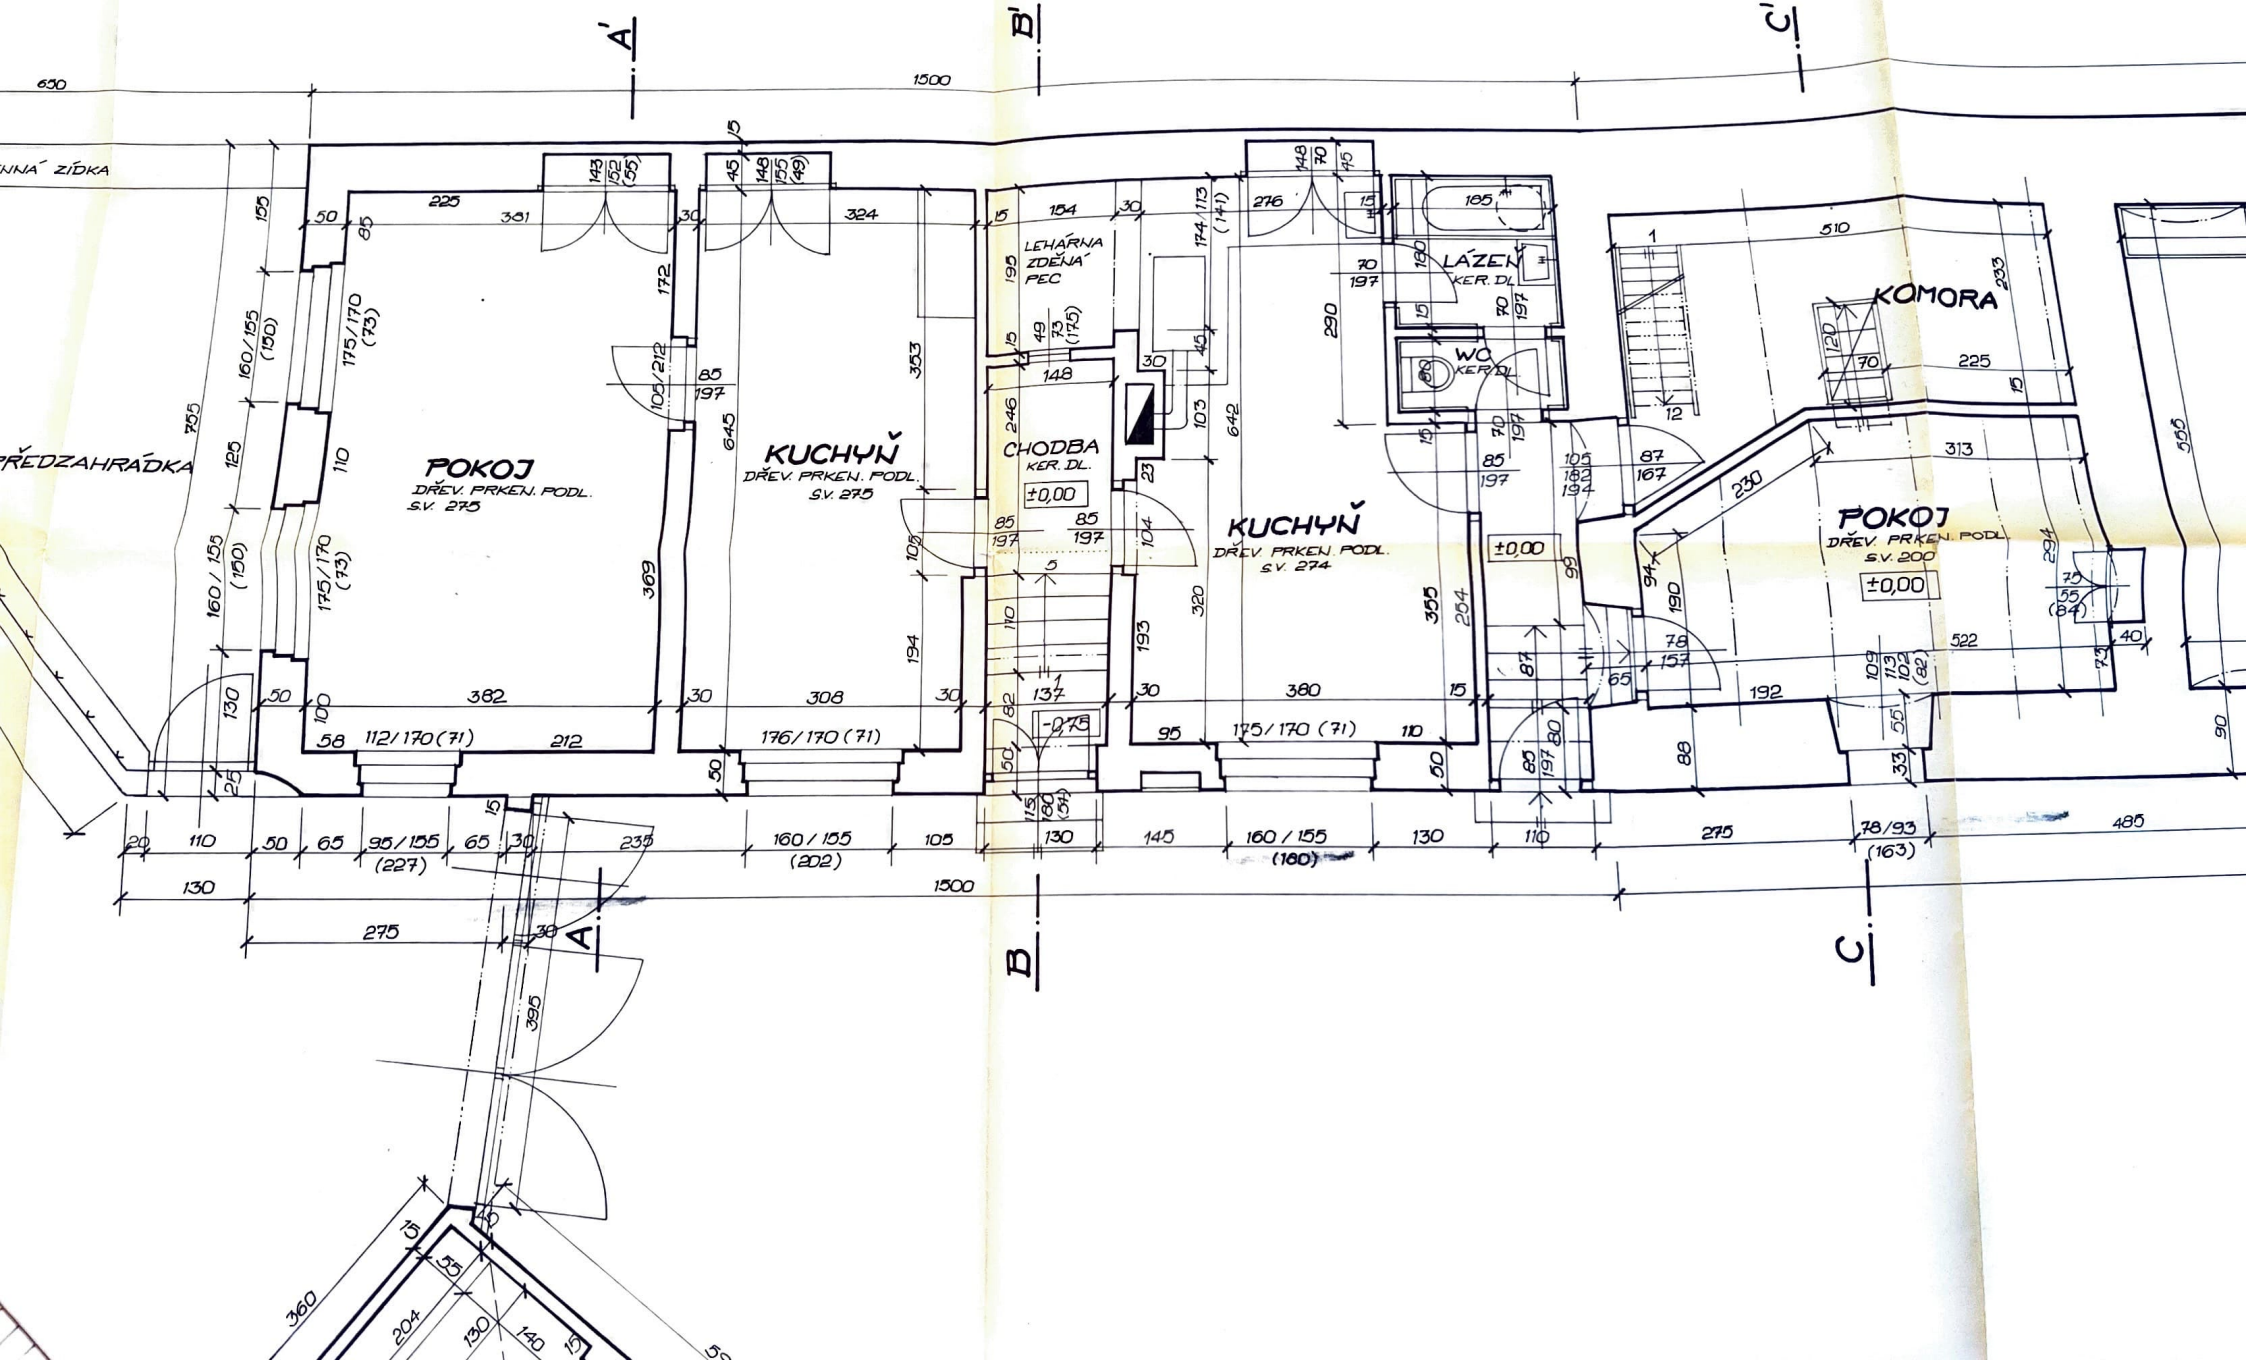
A'
B'
C'
650
1500
NNÁ ZÍDKA
PŘEDZAHRÁDKA
POKOJ
DŘEV. PRKEN. PODL.
S.V. 275
KUCHYŇ
DŘEV. PRKEN. PODL.
S.V. 275
LEHÁRNA
ZDĚNÁ
PEC
CHODBA
KER. DL.
±0,00
-0,75
KUCHYŇ
DŘEV. PRKEN. PODL.
S.V. 274
LÁZEŇ
KER. DL.
WC
KER. DL.
KOMORA
POKOJ
DŘEV. PRKEN. PODL.
S.V. 200
±0,00
A
B
C

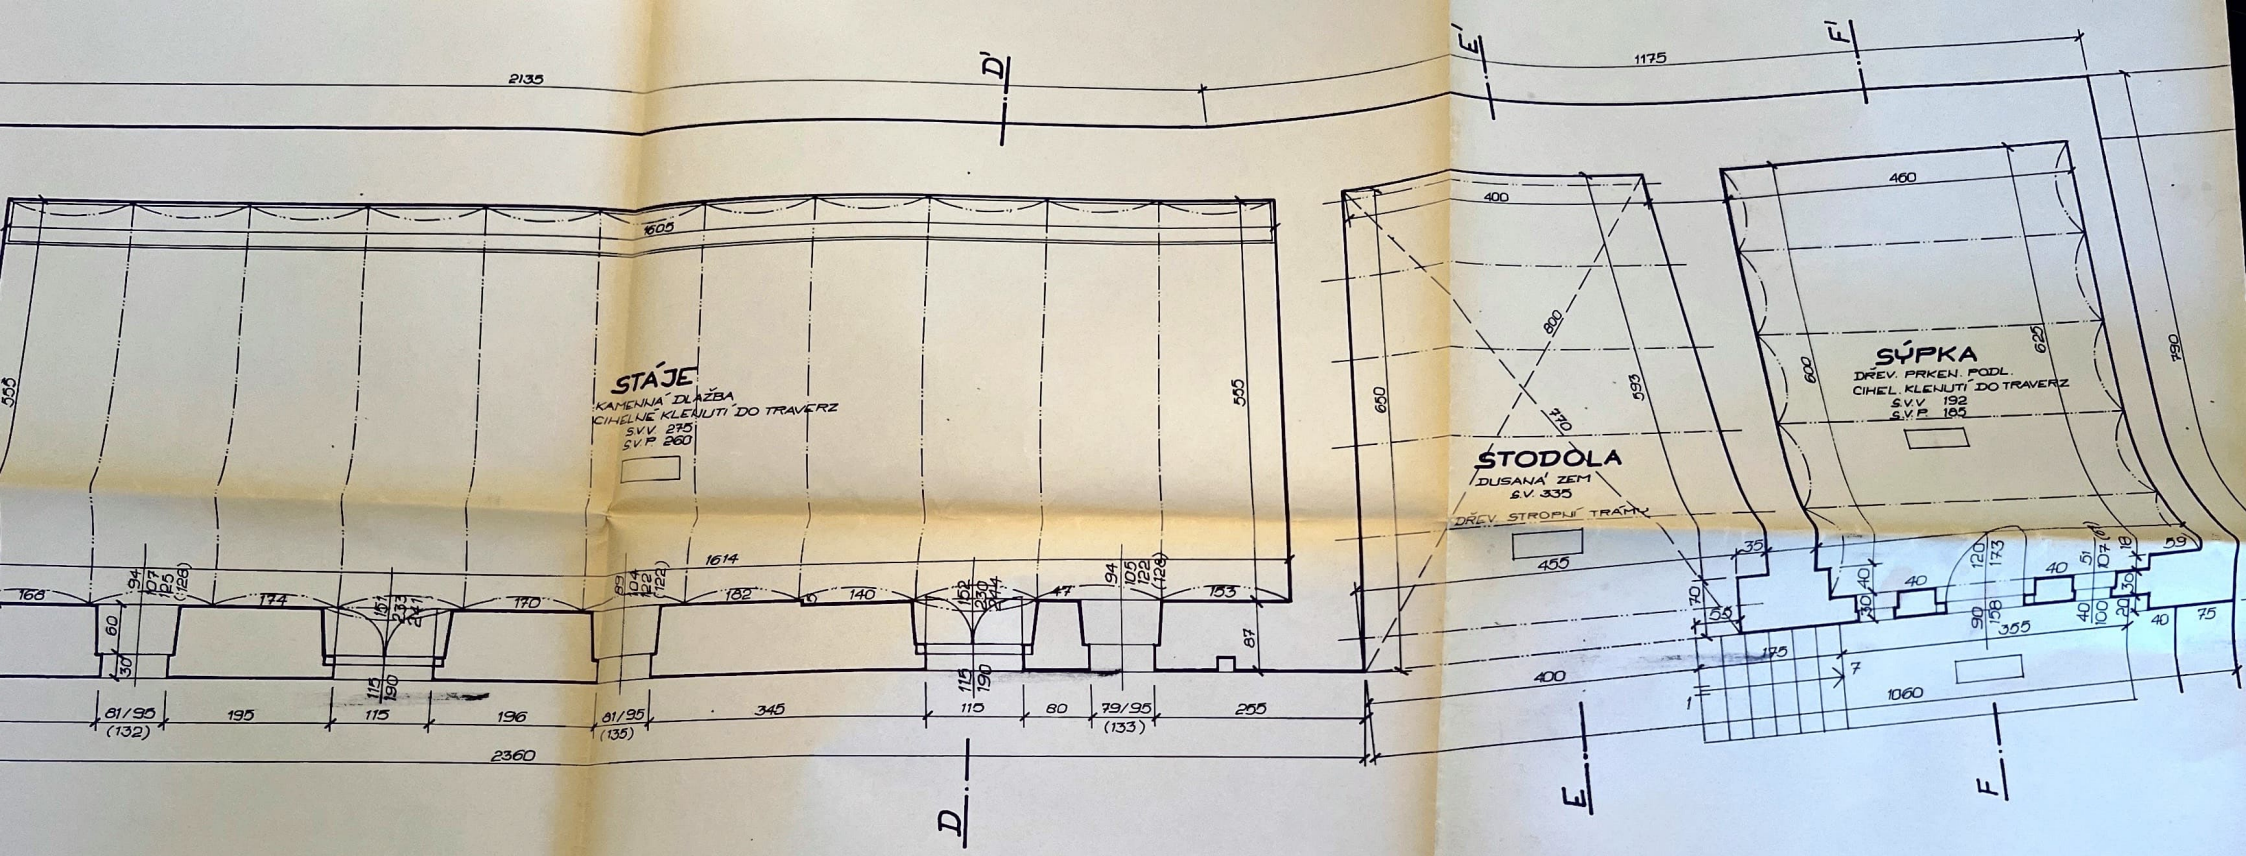
STÁJE
KAMENNÁ DLAŽBA
CIHELNÉ KLENUTÍ DO TRAVERZ
S.V.V. 275
S.V.P. 260
STODOLA
DUSANÁ ZEM
S.V. 335
DŘEV. STROPNÍ TRÁMY
SÝPKA
DŘEV. PRKEN. PODL.
CIHEL. KLENUTÍ DO TRAVERZ
S.V.V. 192
S.V.P. 185
D'
E'
F'
D
E
F
2135
1175
2360
1060
1605
1614
400
460
455
355
175

DVŮR

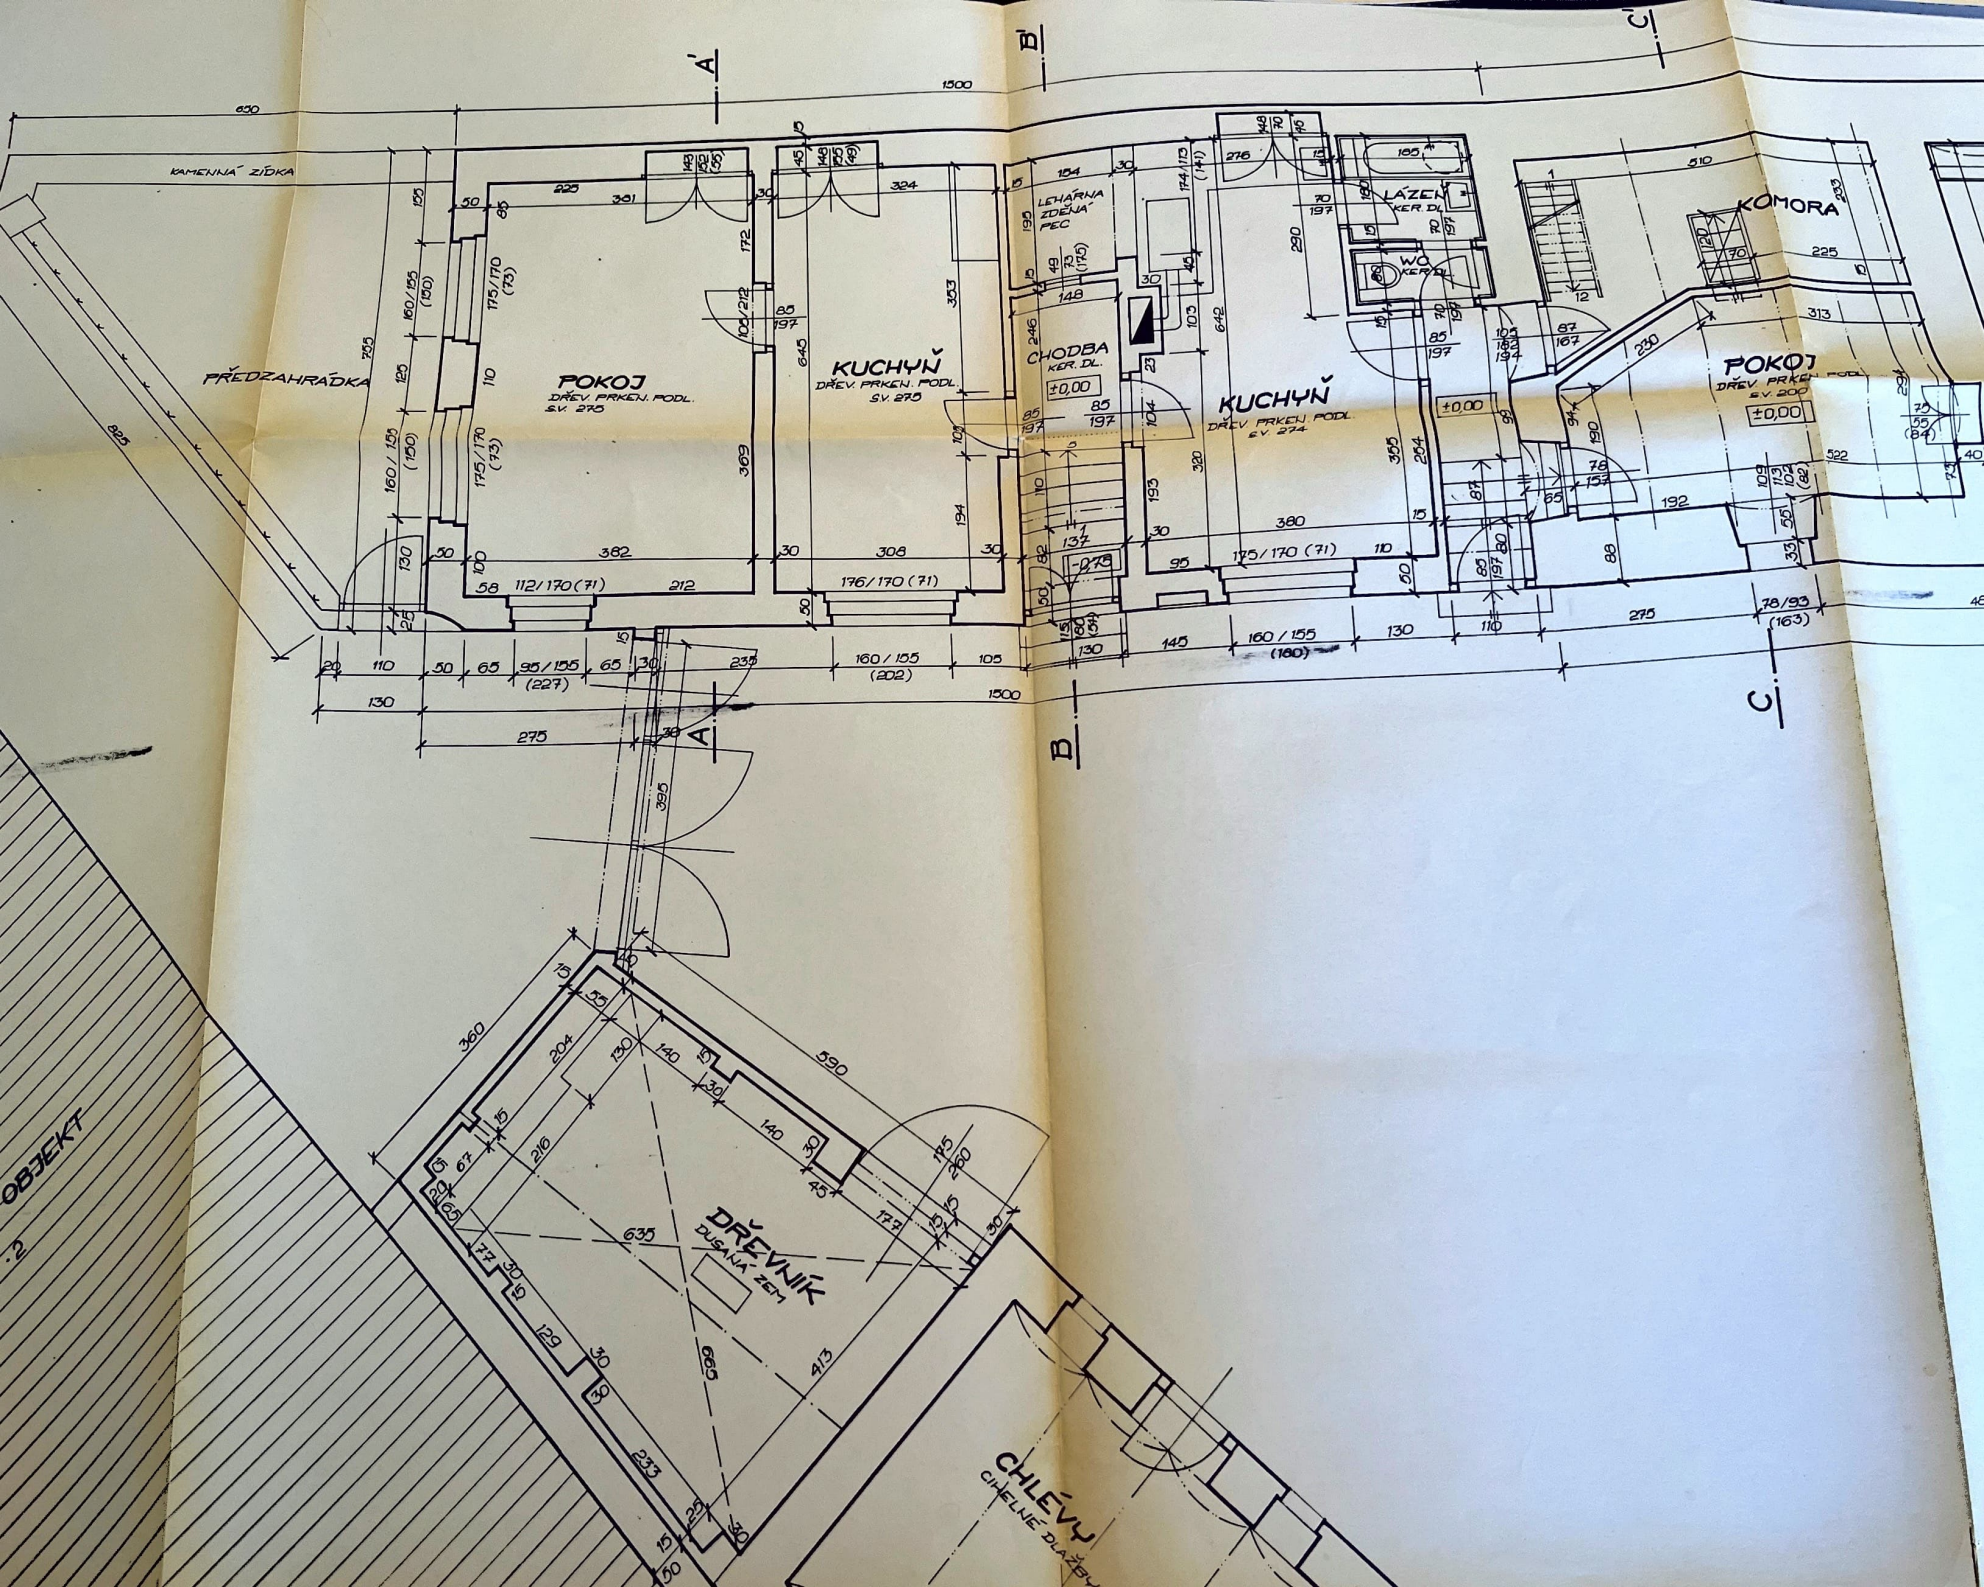
KAMENNÁ ZÍDKA
PŘEDZAHRÁDKA
POKOJ
DŘEV. PRKEN. PODL.
KUCHYŇ
DŘEV. PRKEN. PODL.
LEHÁRNA ZDĚJÁ PEC
CHODBA
KER. DL.
±0,00
KUCHYŇ
DŘEV. PRKEN. PODL.
LÁZEŇ
KER. DL.
WC
KER. DL.
KOMORA
POKOJ
±0,00
DŘEVNÍK
DUSANÁ ZEM
CHLÉVY
CIHELNÉ DLAŽBY
OBJEKT