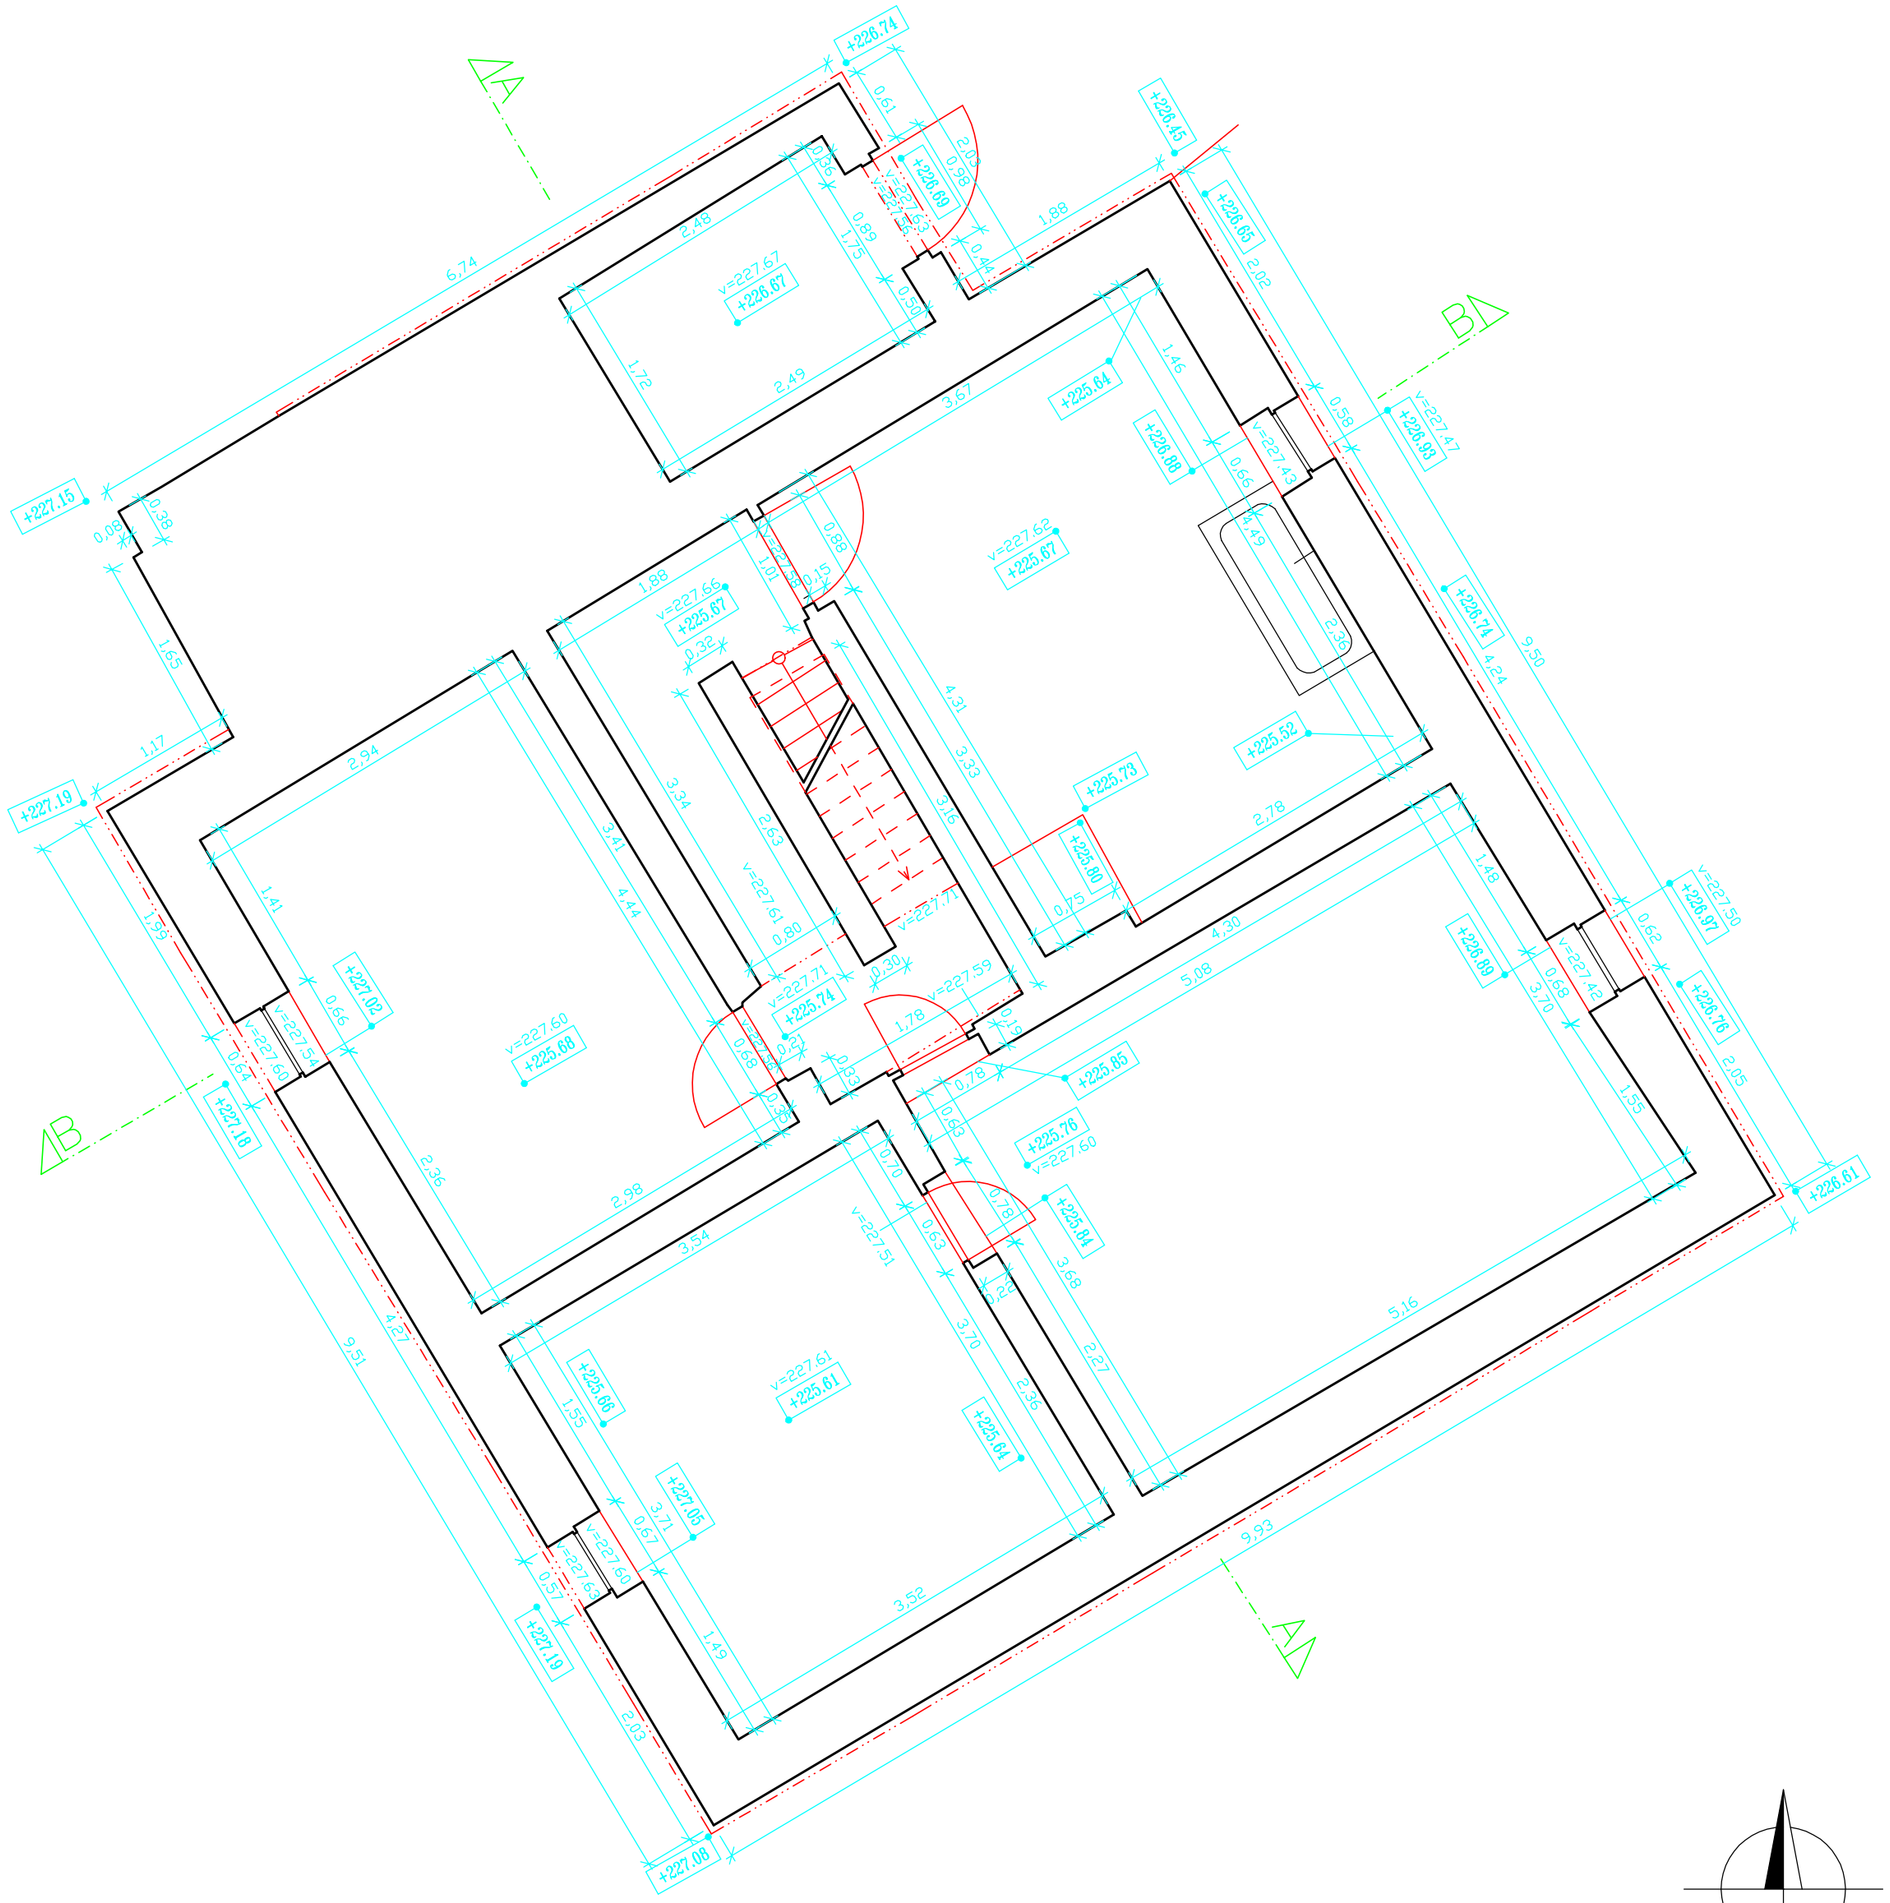

MINKS GEODETICKÉ PRÁCE	Nad Rokoskou 31, Praha 8, tel: 284691053			
	MĚŘIL	VYPRACOVAL	KRESLIL	KONTROLOVAL
	Ing.V.Minks	Ing.V.Minks	Ing.V.Minks	Ing.V.Minks
	Ing.H.Bartošová	–	–	
NÁZEV AKCE			ČÍSLO ZAKÁZKY	007–2023
1.PP půdorys			SOUŘADNICOVÝ s.	JTSK
			VÝŠKOVÝ s.	Bpv–GNSS
			DATUM	3/2023
K Luhu 455,Hostavice			MĚŘÍTKO	1:50
zaměření stávajícího stavebního objektu			Č. KOPIE	ČAST / Č. PŘÍLOHY