



PRÍZEMÍ

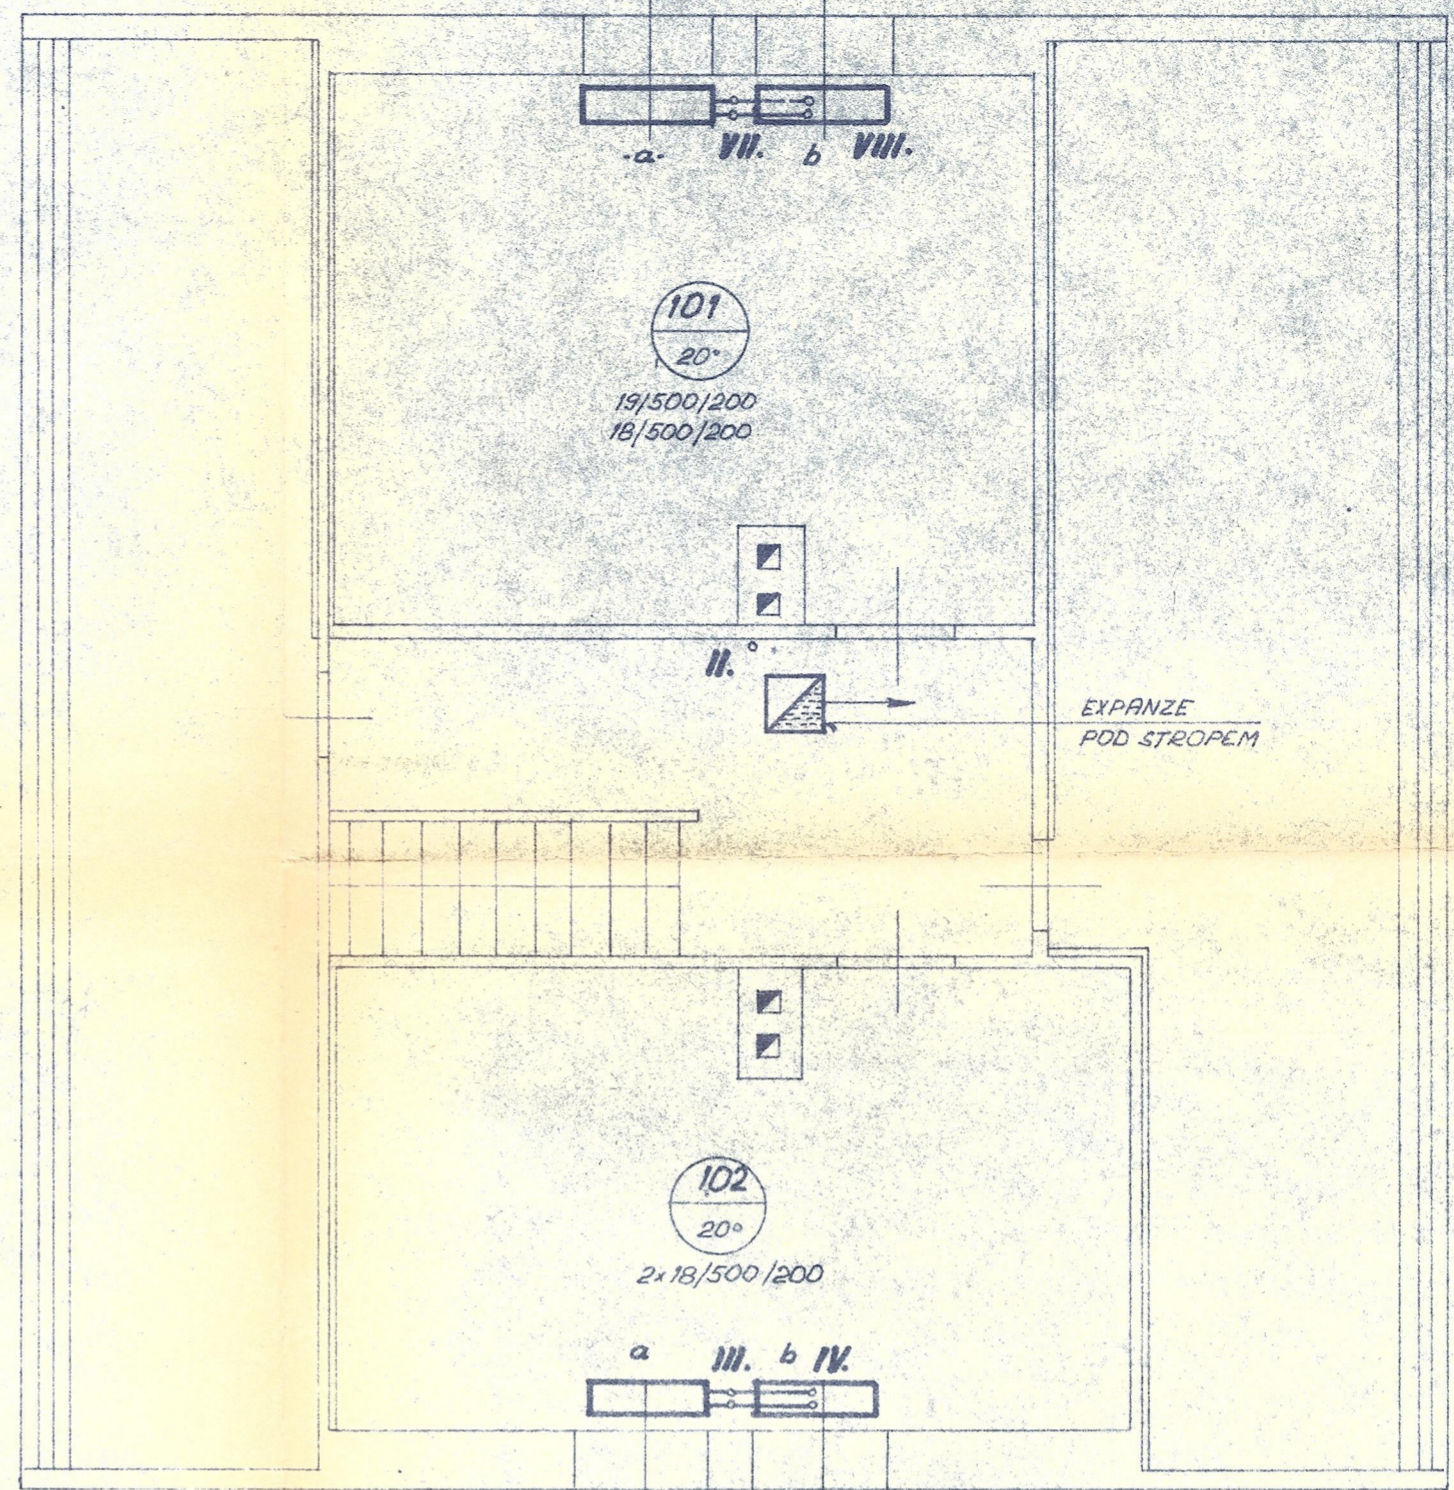

PODKROVÍ

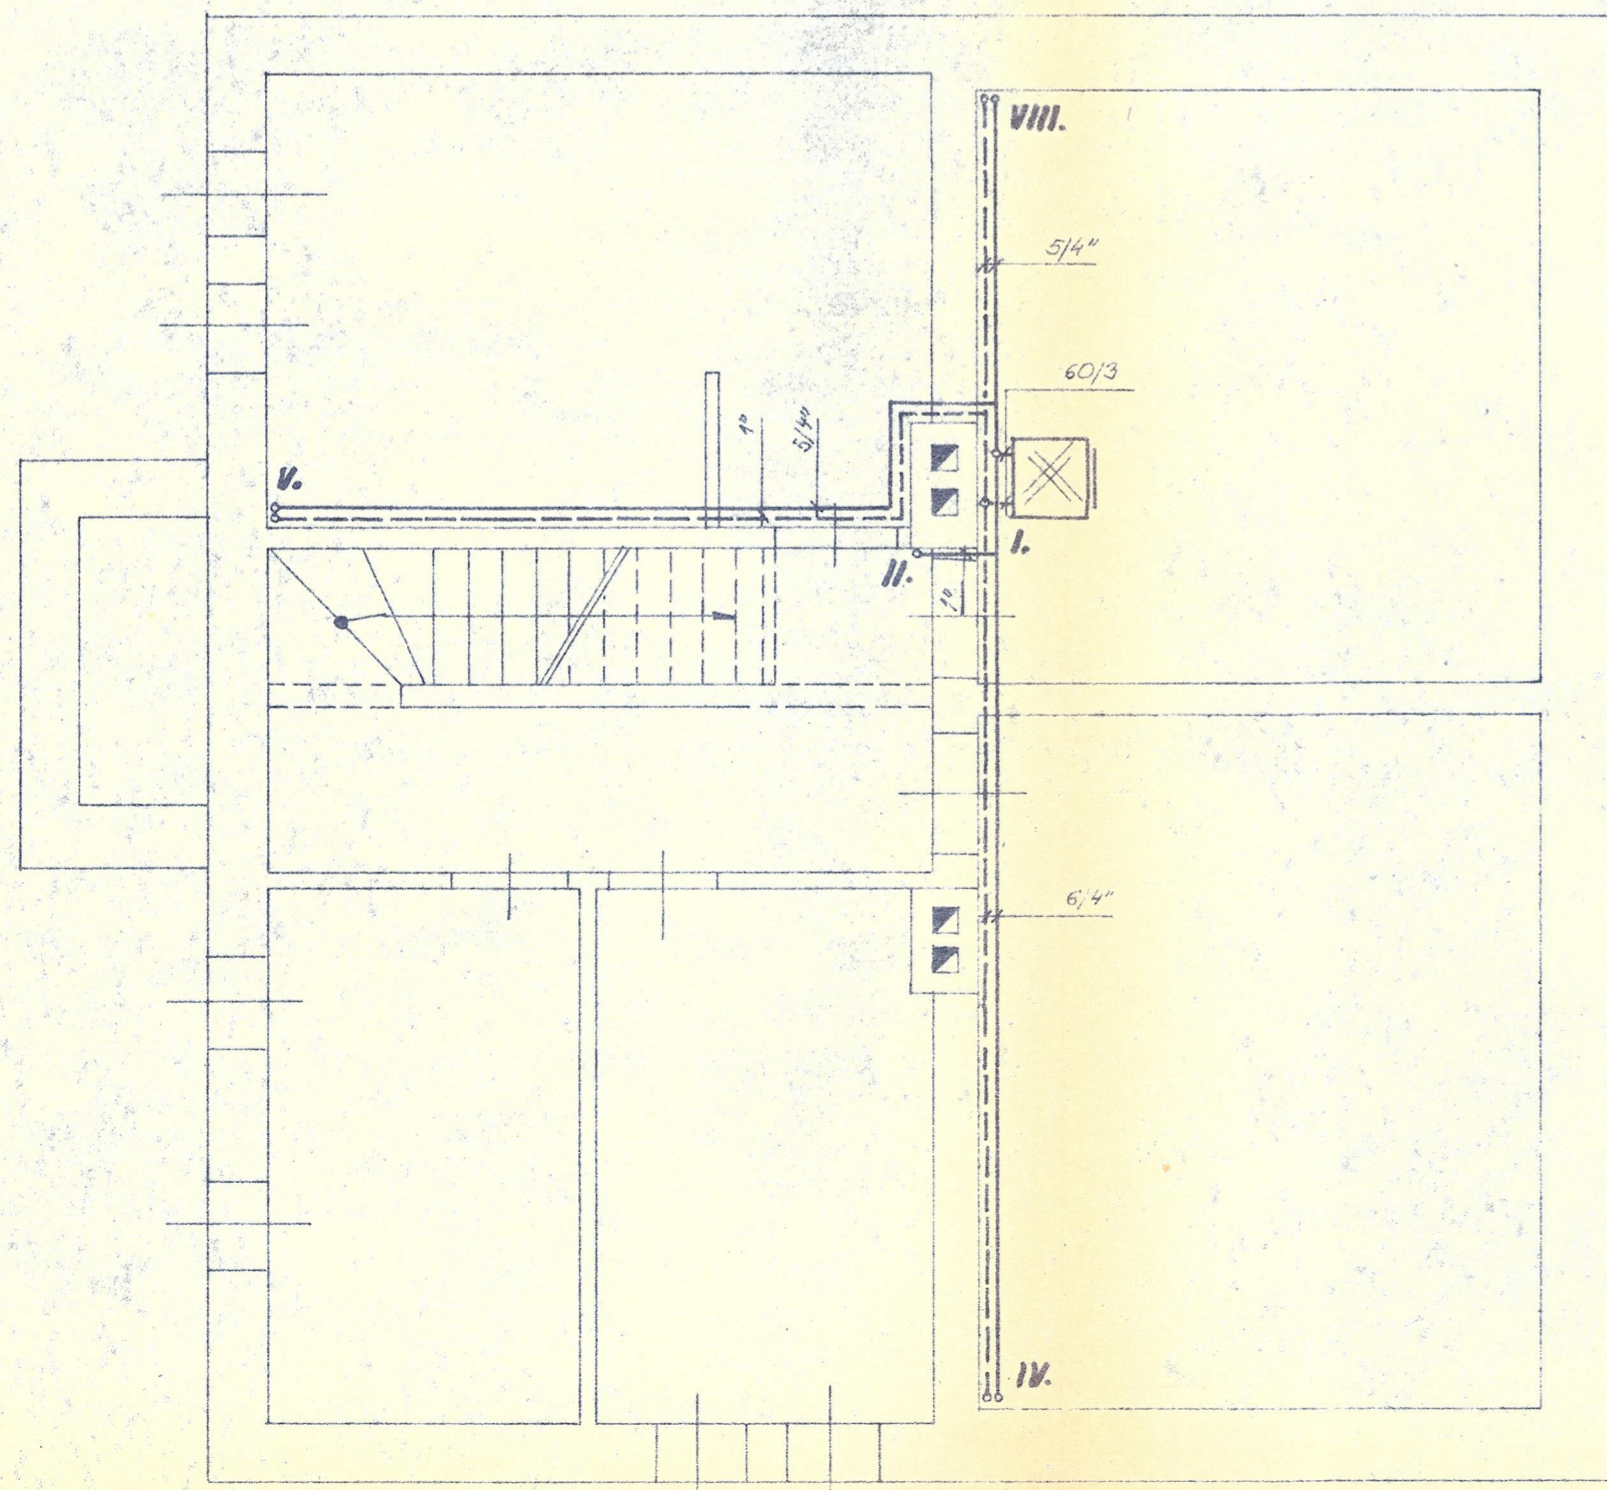

SKLEP

**KOVODILO PRAHA**  
 výrobní družstvo  
 oddělení techniky a technologie  
 Praha 2, Ječná 13  
 tel. 22-81-06, 22-86-02

"A"

KOVODILO PRAHA výrobní družstvo PRAHA	Kreslil	NEJEDLÁ	Datum	Změna	Jméno	Datum	Měřítko:
	Přezkoušel	LIZOŇOVÁ					1:50
	Schválil						
Název:	PÍ L. ZÁLICHOVÁ PRAHA9 - HOŠTAVICE NA KABÁTĚ č. kat. 139/64			Starý výkres:	Listů:	List:	35 - 1773