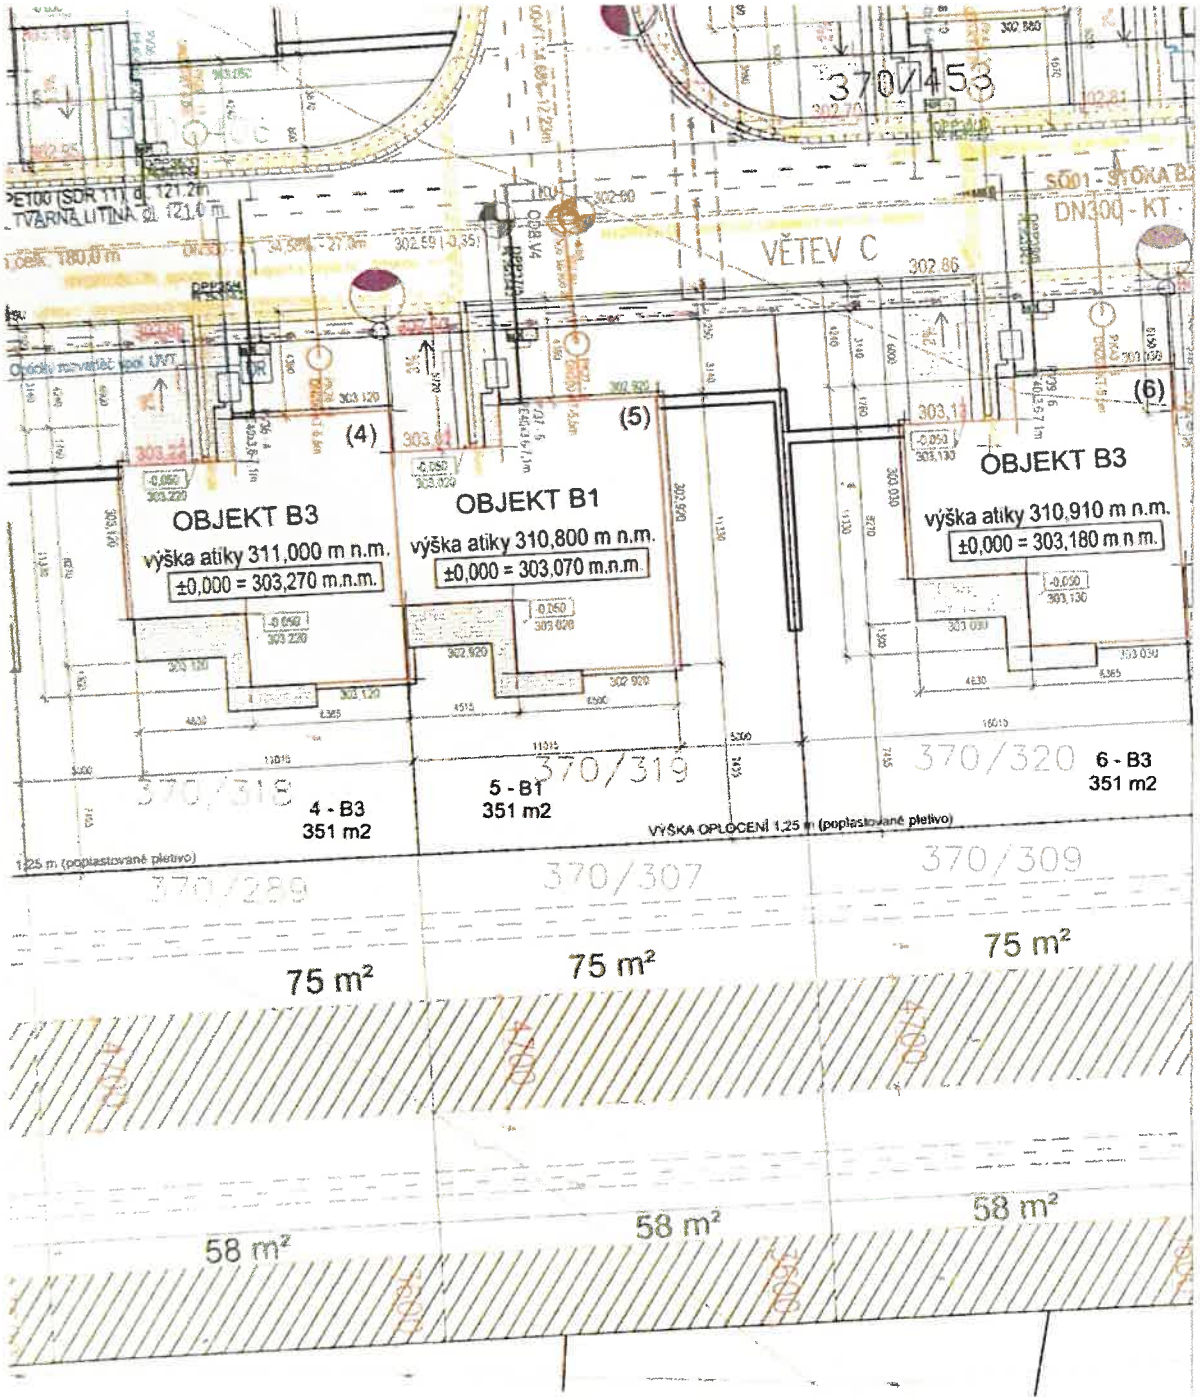

LEGENDA

- 370/5 PARCELNÍ ČÍSLO - STÁVAJÍCÍ PARCELY
- VÝŠKY STÁVAJÍCÍHO TERÉNU
- DRÁTĚNÉ OPLOCENÍ
- NAVRŽENÝ OBJEKT
- POPÍNAVÁ ZELEŇ
- VRSTEVNICE 1M
- PROTIHLUKOVÁ CLONA
- NOVĚ NAVRŽENÉ STROMY
- ZÁMKOVÁ DLAŽBA POJÍŽDĚNÁ
- ZÁMKOVÁ DLAŽBA POCHŮZNÁ
- OKAPOVÝ CHODNÍK KAČÍREK

INŽENÝRSKÉ SÍTĚ

- SPLAŠKOVÁ KANALIZACE - GRAVITAČNÍ
- SPLAŠKOVÁ KANALIZACE - VÝTLAK
- DEŠŤOVÁ KANALIZACE
- VODOVODNÍ ŘAD
- PLYNOVODNÍ ŘAD
- SLABOPROUDÉ PODZ. VEDENÍ, OPTO, OPTICKÝ ROZVADĚČ
- VEDENÍ NN PODZEMNÍ PRE
- VEDENÍ NN PODZEMNÍ ELTODO - VEŘEJNÉ OSVĚTLENÍ

S

OBJEKT B1 - 5: ±0,000 = 303,070 m.n.m.

AUTOR NÁVRHU: ING. OLEG MARHOLT, SPYTIHNĚV 295, 763 64 SPYTIHNĚV; ROBERT KLIMEŠ, NA RYBNÍKU 983, 686 01 UHERSKÉ HRADIŠTĚ	GP HIP: ERDEVEN s.r.o., KESTŘANSKÁ 133, 143 00 PRAHA - CHOLUPICE, tel.: +420 731 464 850, oldo.mar@seznam.cz	KOOPERANT: ERDEVEN s.r.o., KESTŘANSKÁ 133, 143 00 PRAHA - CHOLUPICE, tel.: +420 731 464 850, oldo.mar@seznam.cz
INVESTOR: Moravská stavební - INVEST a.s., Osada Flemmic, Pobřežní 13, Praha 8 - Karlín, tel. 234 722 416, www.msinvest.cz		
AKCE: ZÁSTAVBA ČÁSTI ÚZEMÍ CHOLUPICE - III. ETAPA RODINNÝMI DOMY		
PROJEKTOVÝ STUPEŇ: PROJEKTOVÁ DOKUMENTACE PRO PROVEDENÍ STAVBY		
OBJEKT: OBJEKT B1 - 5		
HLAVNÍ ARCHITEKT STAVBY: ING. OLEG MARHOLT, ROBERT KLIMEŠ	DATUM: 11/2014	
HIP: ERDEVEN, KESTŘANSKÁ 133, PRAHA CHOLUPICE	ZAKÁZKA Č.: 02_2014	
ZODPOVĚDNÝ PROJEKTANT: ING. OLEG MARHOLT	MĚŘÍTKO: 1:200	
VYPRACOVAL: ING. ARCH. ALICE CESAROVÁ	ČÍSLO PARÉ:	
PROFESE: SITUAČNÍ VÝKRESY	ČÍSLO PARÉ: C1	
VÝKRES: KOORDINAČNÍ SITUACE		