



ÚSTŘEDNÍ ETÁŽOVÉ VYTÁPĚNÍ M.Š. 1:50

SCHEMA ZOBRAZENÍ

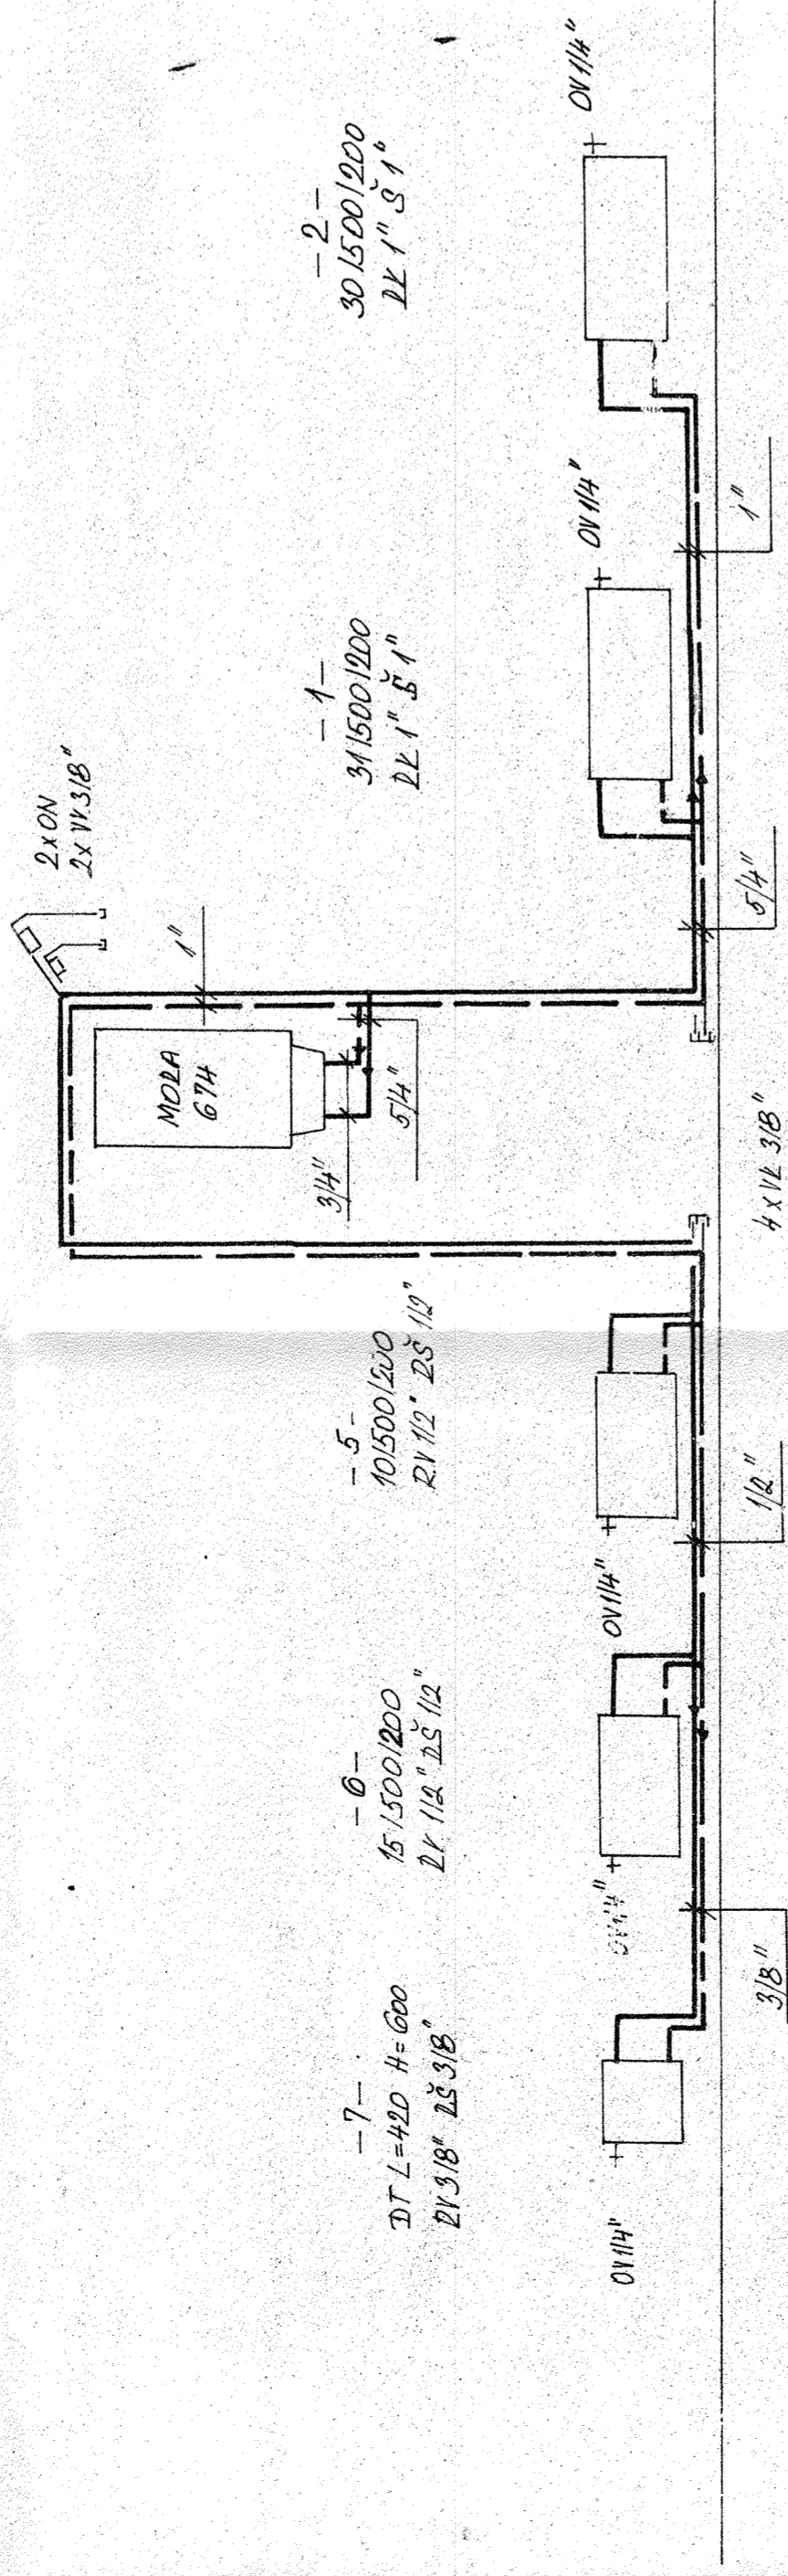


DETAIL KOTLE MORA 674
M 1:20

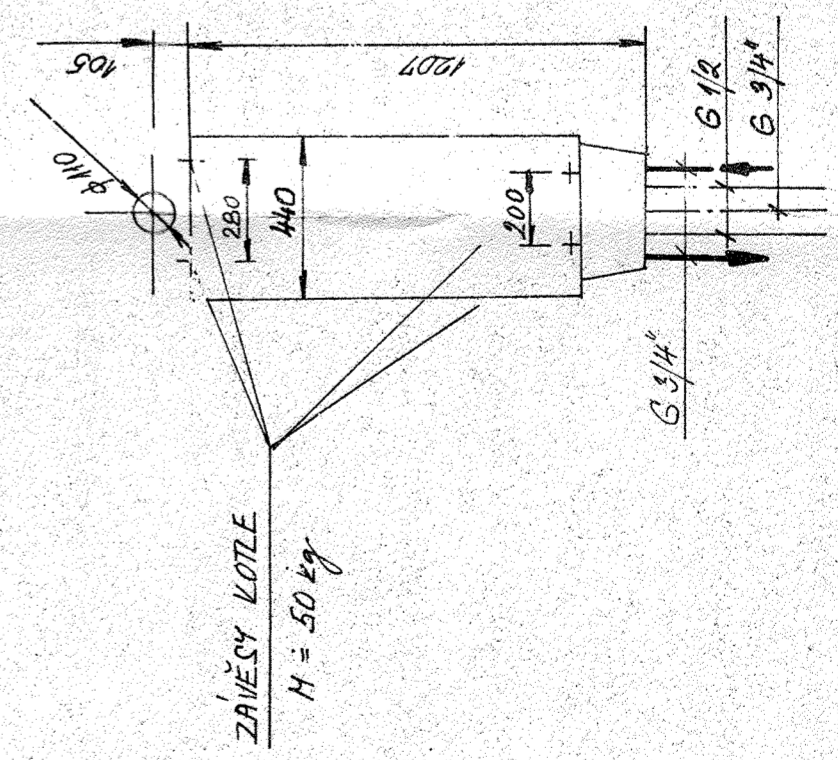

LEGENDA

- PŘÍVOD TOPNÉ KODY 90°C
— ZPRAVECKY
- PŘÍVOD STUŽENÉ, VĚTRZOVÉ KODY
— TEPLA VĚTRZOVÁ KODY
- PŘÍVOD ZEMNÍHO PLYNU

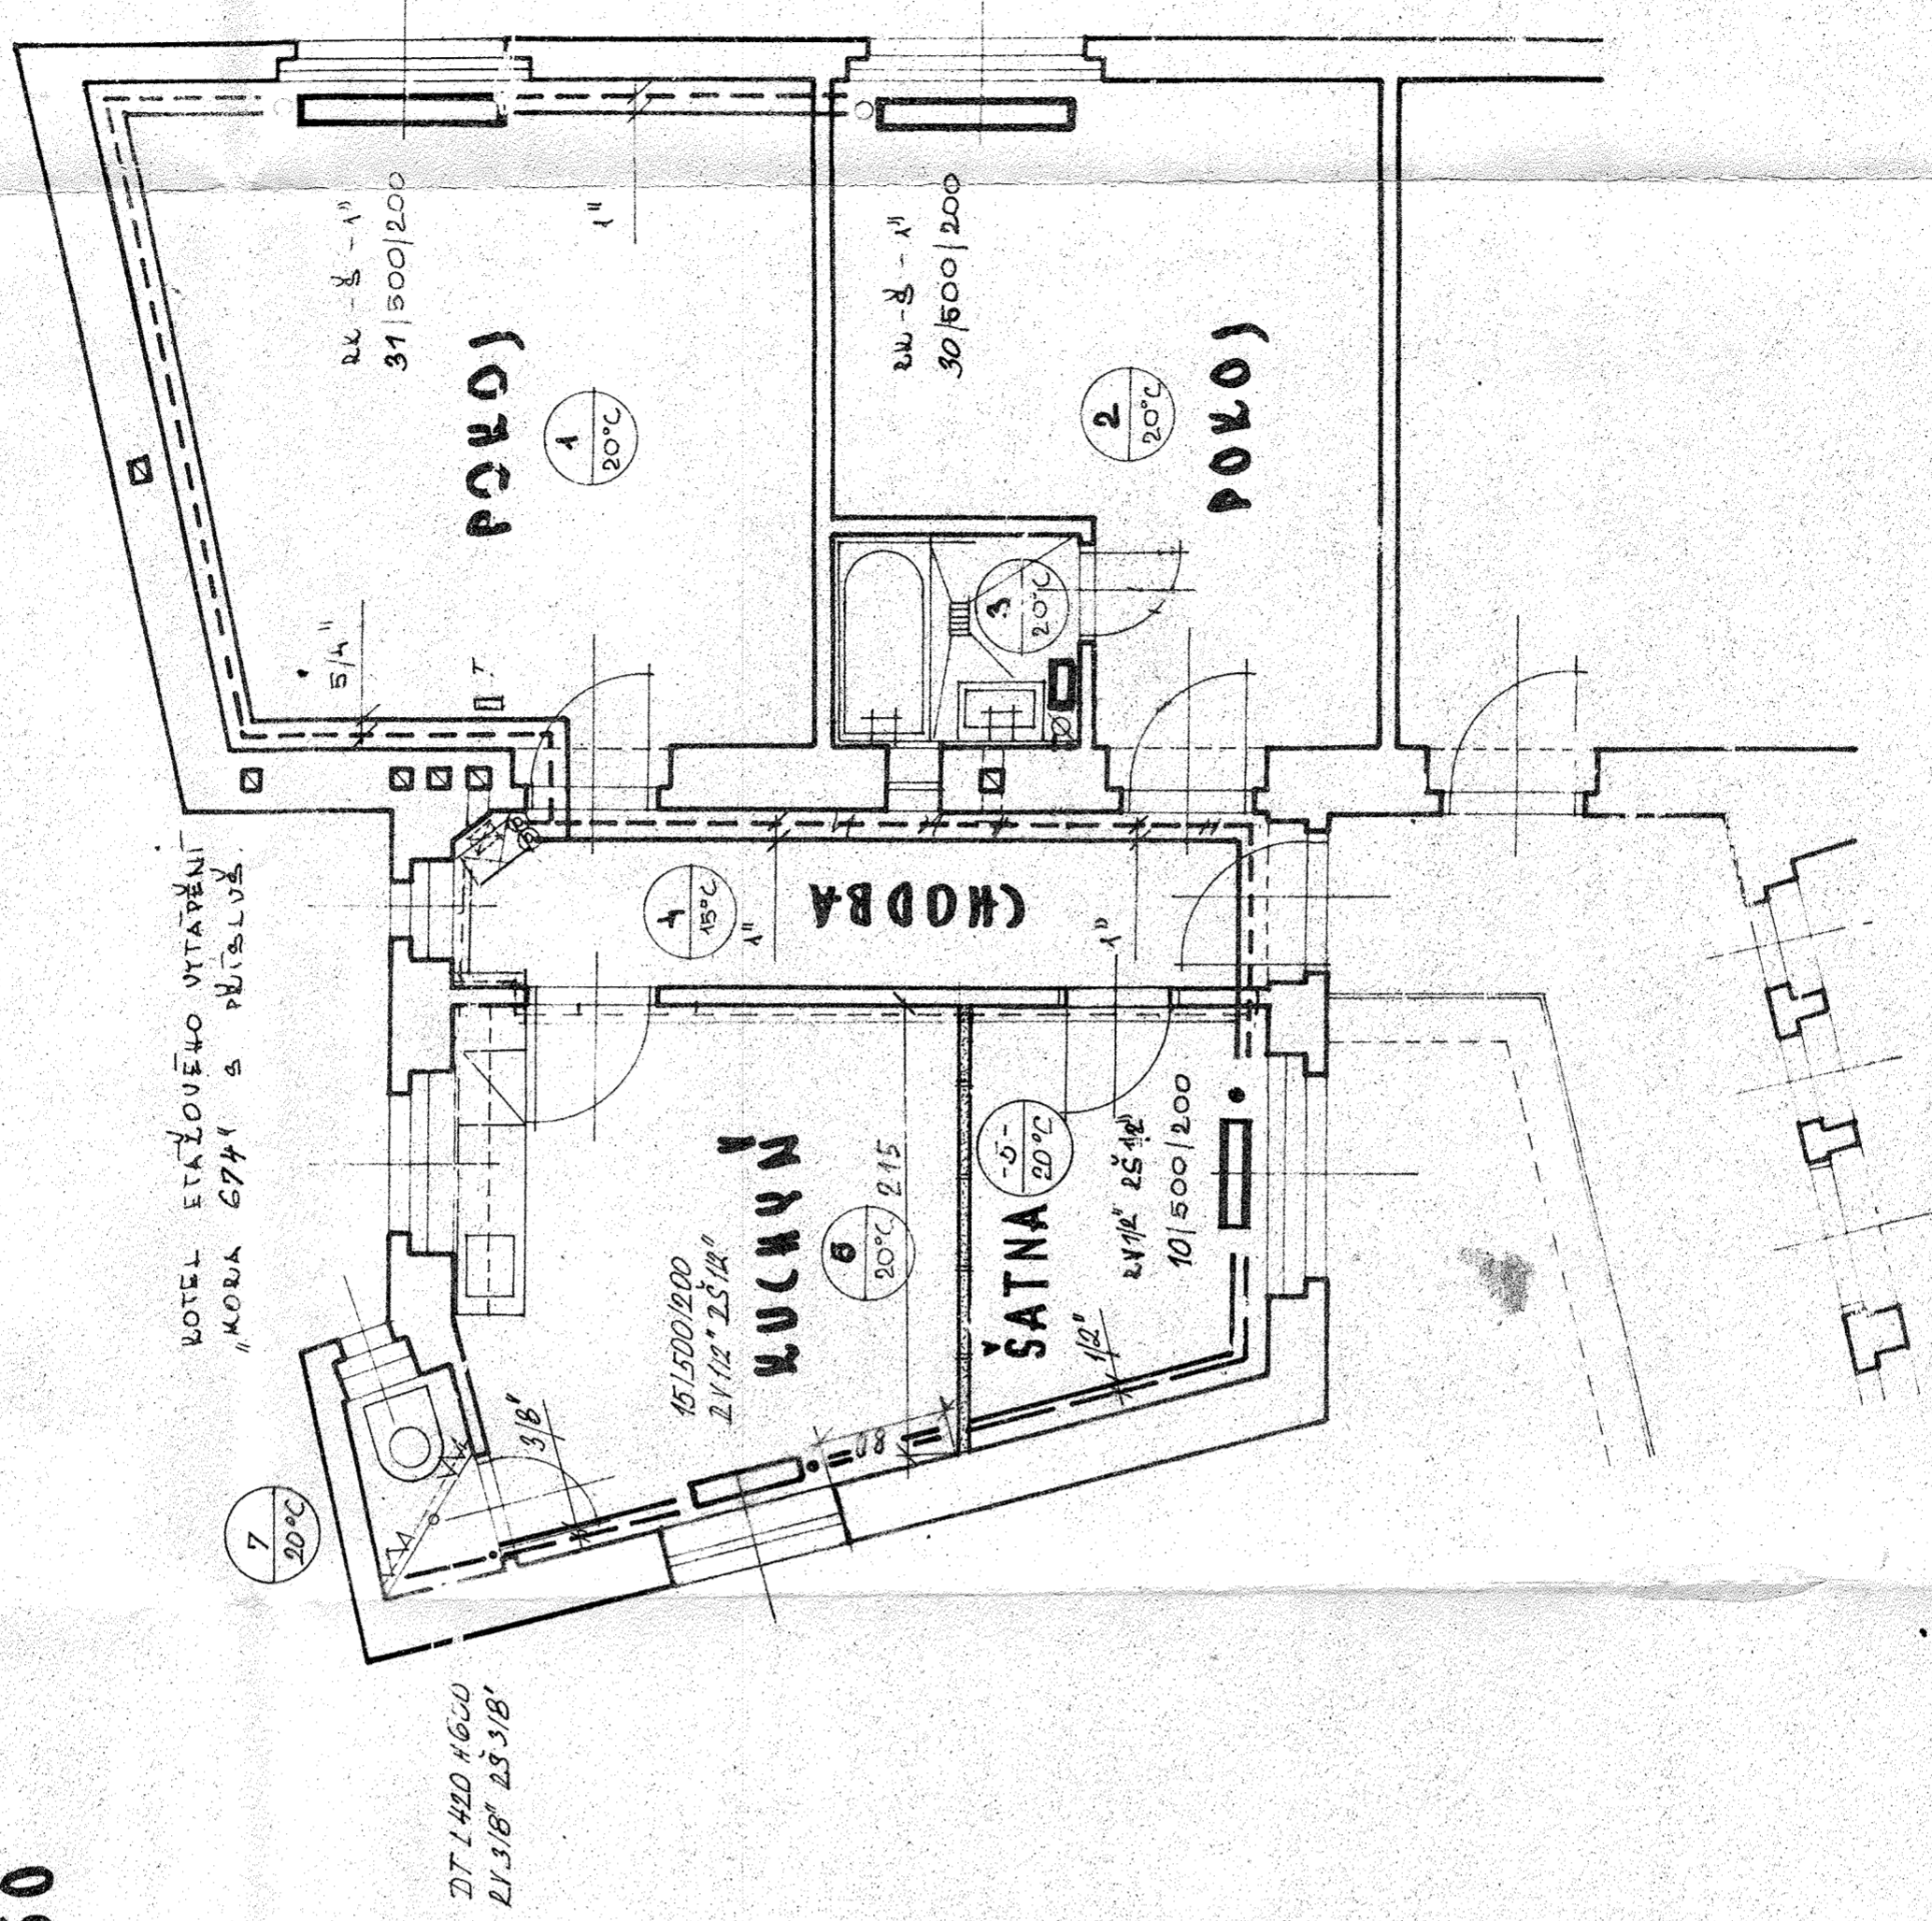

STAVEBNÍ ÚPRAVY PRO KOUPEL-
NU A ÚSTŘEDNÍ ETÁŽOVÉ
VYTÁPĚNÍ V BYTĚ PANA
VÁCLAVA MARUKA
BENEDIKTSKÁ 9/1030
PRAHA I. 4.P.