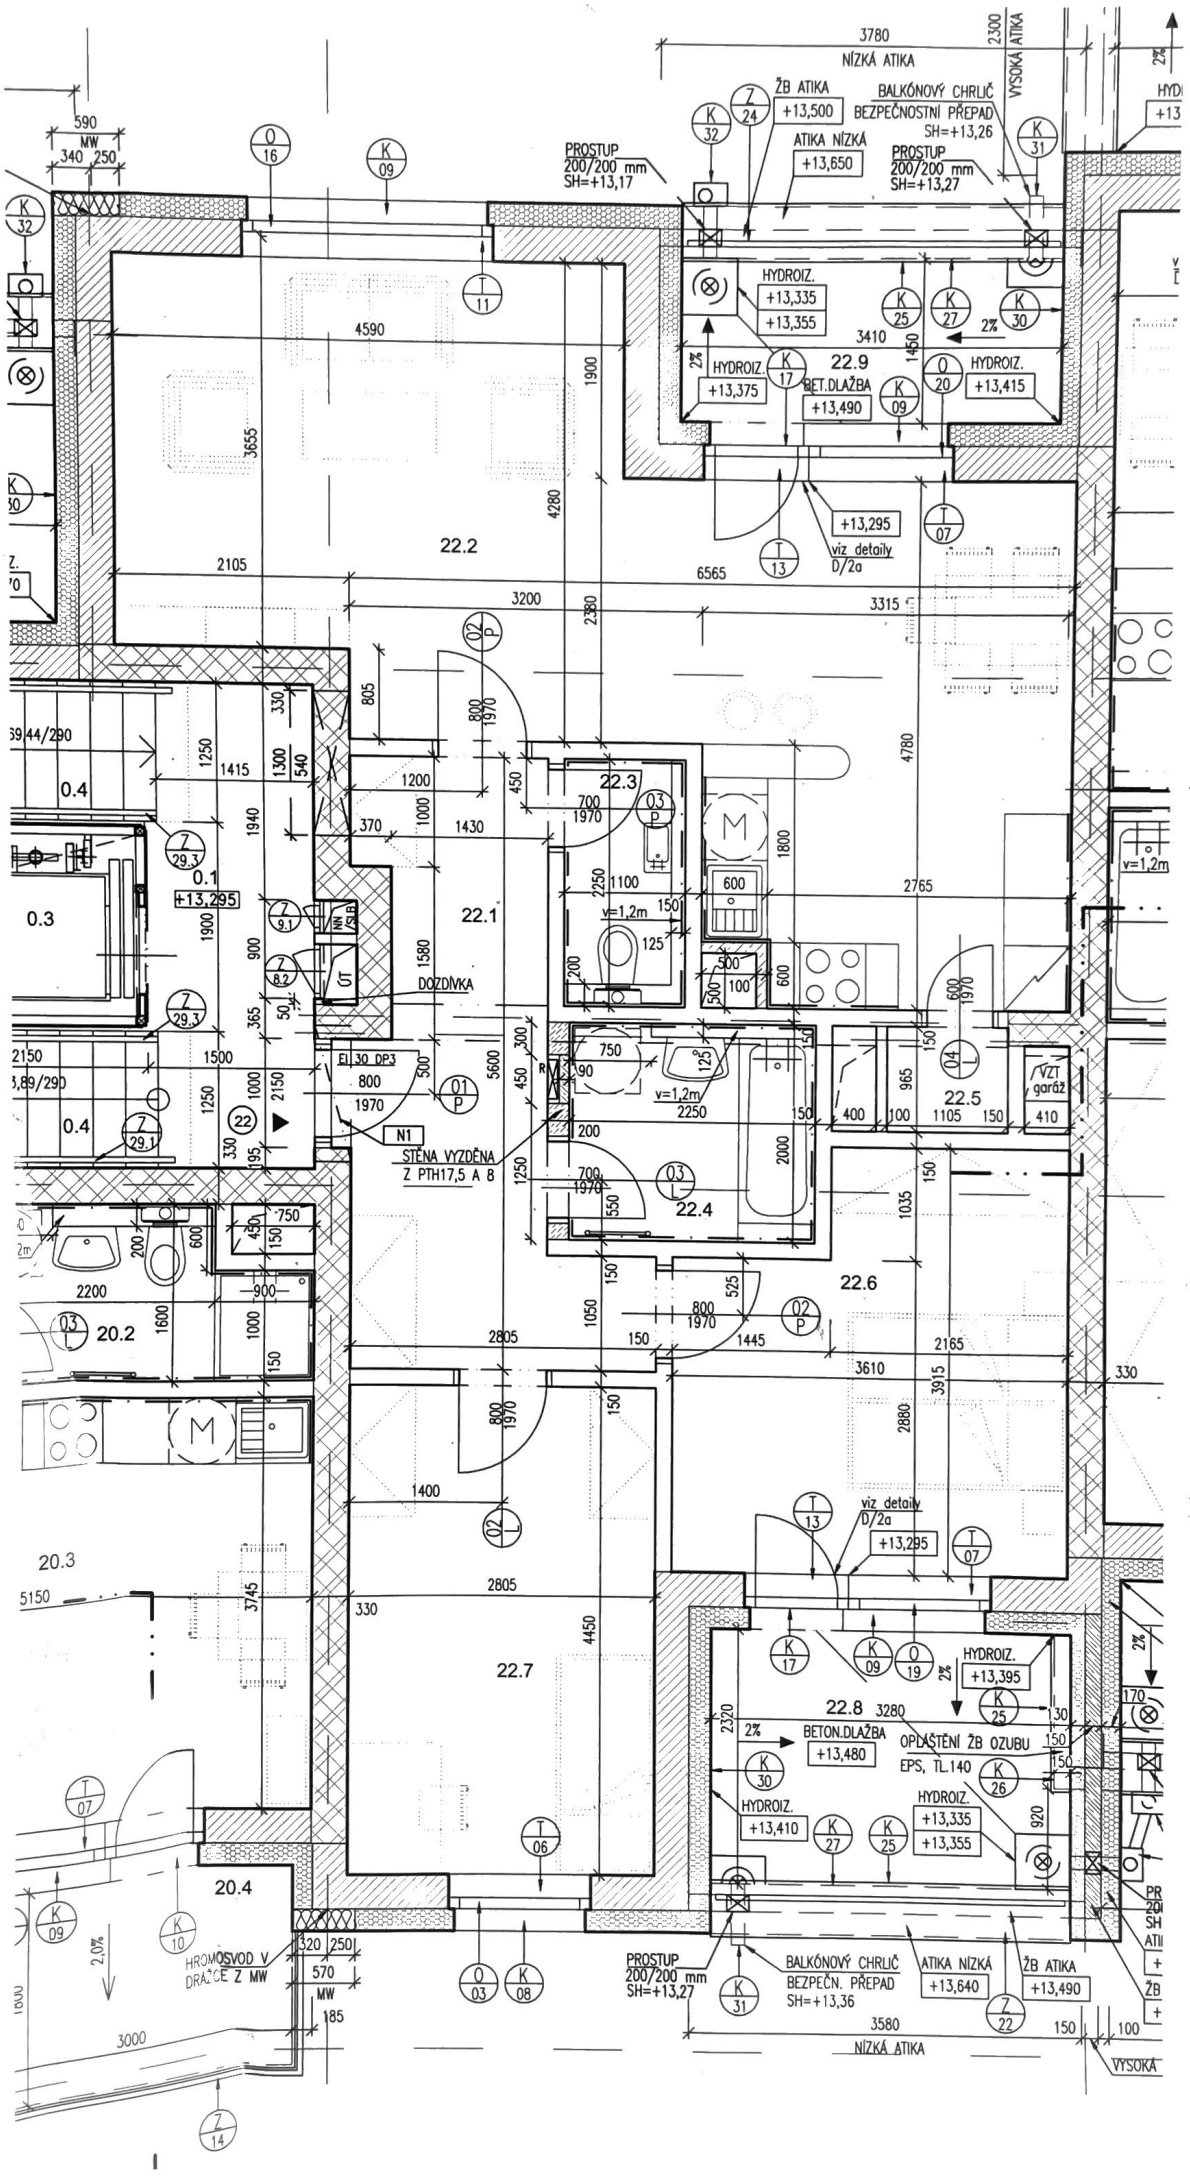
NÍZKÁ ATIKA
VYSOKÁ ATIKA
ŽB ATIKA
+13,500
BALKÓNOVÝ CHRLIČ
BEZPEČNOSTNÍ PŘEPAD
SH=+13,26
ATIKA NÍZKÁ
+13,650
PROSTUP
200/200 mm
SH=+13,17
PROSTUP
200/200 mm
SH=+13,27
HYDROIZ.
+13,335
+13,355
HYDROIZ.
+13,375
HYDROIZ.
+13,415
22.9
BET.DLAŽBA
+13,490
+13,295
viz detaily
D/2a
22.2
22.3
22.1
22.4
22.5
22.6
22.7
22.8
20.2
20.3
20.4
0.1
0.3
0.4
DOZDÍVKA
EI 30 DP3
N1
STĚNA VYZDĚNA
Z PTH17,5 A 8
VZT
garáž
HYDROIZ.
+13,395
BETON.DLAŽBA
+13,480
OPLÁŠTĚNÍ ŽB OZUBU
EPS, TL.140
HYDROIZ.
+13,410
HYDROIZ.
+13,335
+13,355
HROMOSVOD V
DRÁŽCE Z MW
BALKÓNOVÝ CHRLIČ
BEZPEČN. PŘEPAD
SH=+13,36
ATIKA NÍZKÁ
+13,640
ŽB ATIKA
+13,490
NÍZKÁ ATIKA
VYSOKÁ

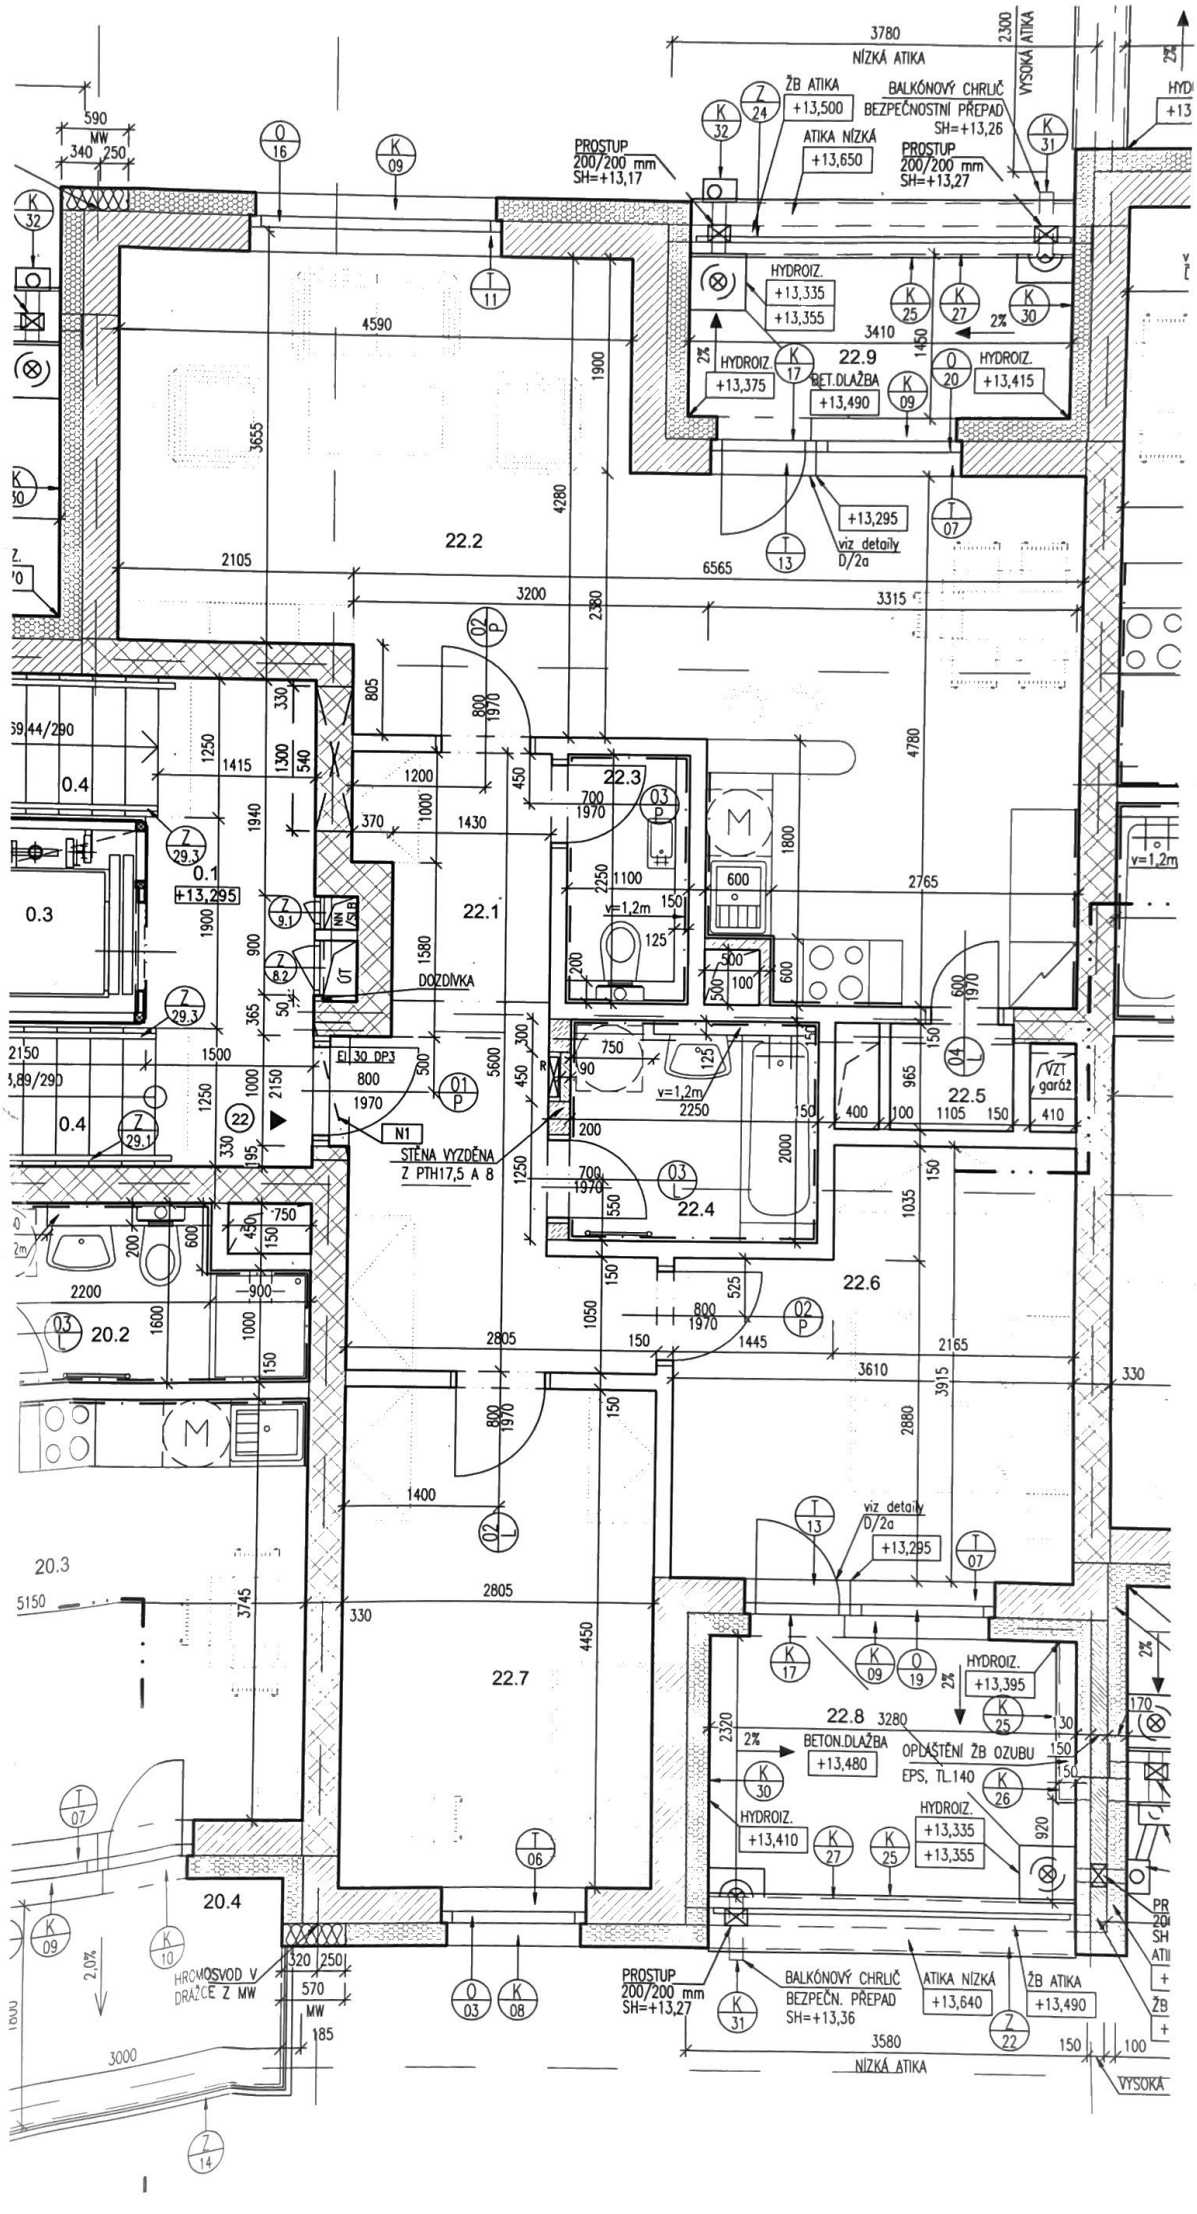
NÍZKÁ ATIKA
VYSOKÁ ATIKA
ŽB ATIKA
+13,500
BALKÓNOVÝ CHRLIČ
BEZPEČNOSTNÍ PŘEPAD
SH=+13,26
ATIKA NÍZKÁ
+13,650
PROSTUP
200/200 mm
SH=+13,17
PROSTUP
200/200 mm
SH=+13,27
HYDROIZ.
+13,335
+13,355
HYDROIZ.
+13,375
HYDROIZ.
+13,415
22.9
BET.DLAŽBA
+13,490
22.2
+13,295
viz detaily
D/2a
22.3
22.1
DOZDÍVKA
0.4
0.1
+13,295
0.3
EI 30 DP3
N1
STĚNA VYZDĚNA
Z PTH17,5 A 8
22.4
22.5
VZT
garáž
22.6
20.2
20.3
22.7
22.8
BETON.DLAŽBA
+13,480
OPLAŠTĚNÍ ŽB OZUBU
EPS, TL.140
HYDROIZ.
+13,395
HYDROIZ.
+13,410
HYDROIZ.
+13,335
+13,355
20.4
HROMOSVOD V
DRÁŽCE Z MW
PROSTUP
200/200 mm
SH=+13,27
BALKÓNOVÝ CHRLIČ
BEZPEČN. PŘEPAD
SH=+13,36
ATIKA NÍZKÁ
+13,640
ŽB ATIKA
+13,490
NÍZKÁ ATIKA
VYSOKÁ