


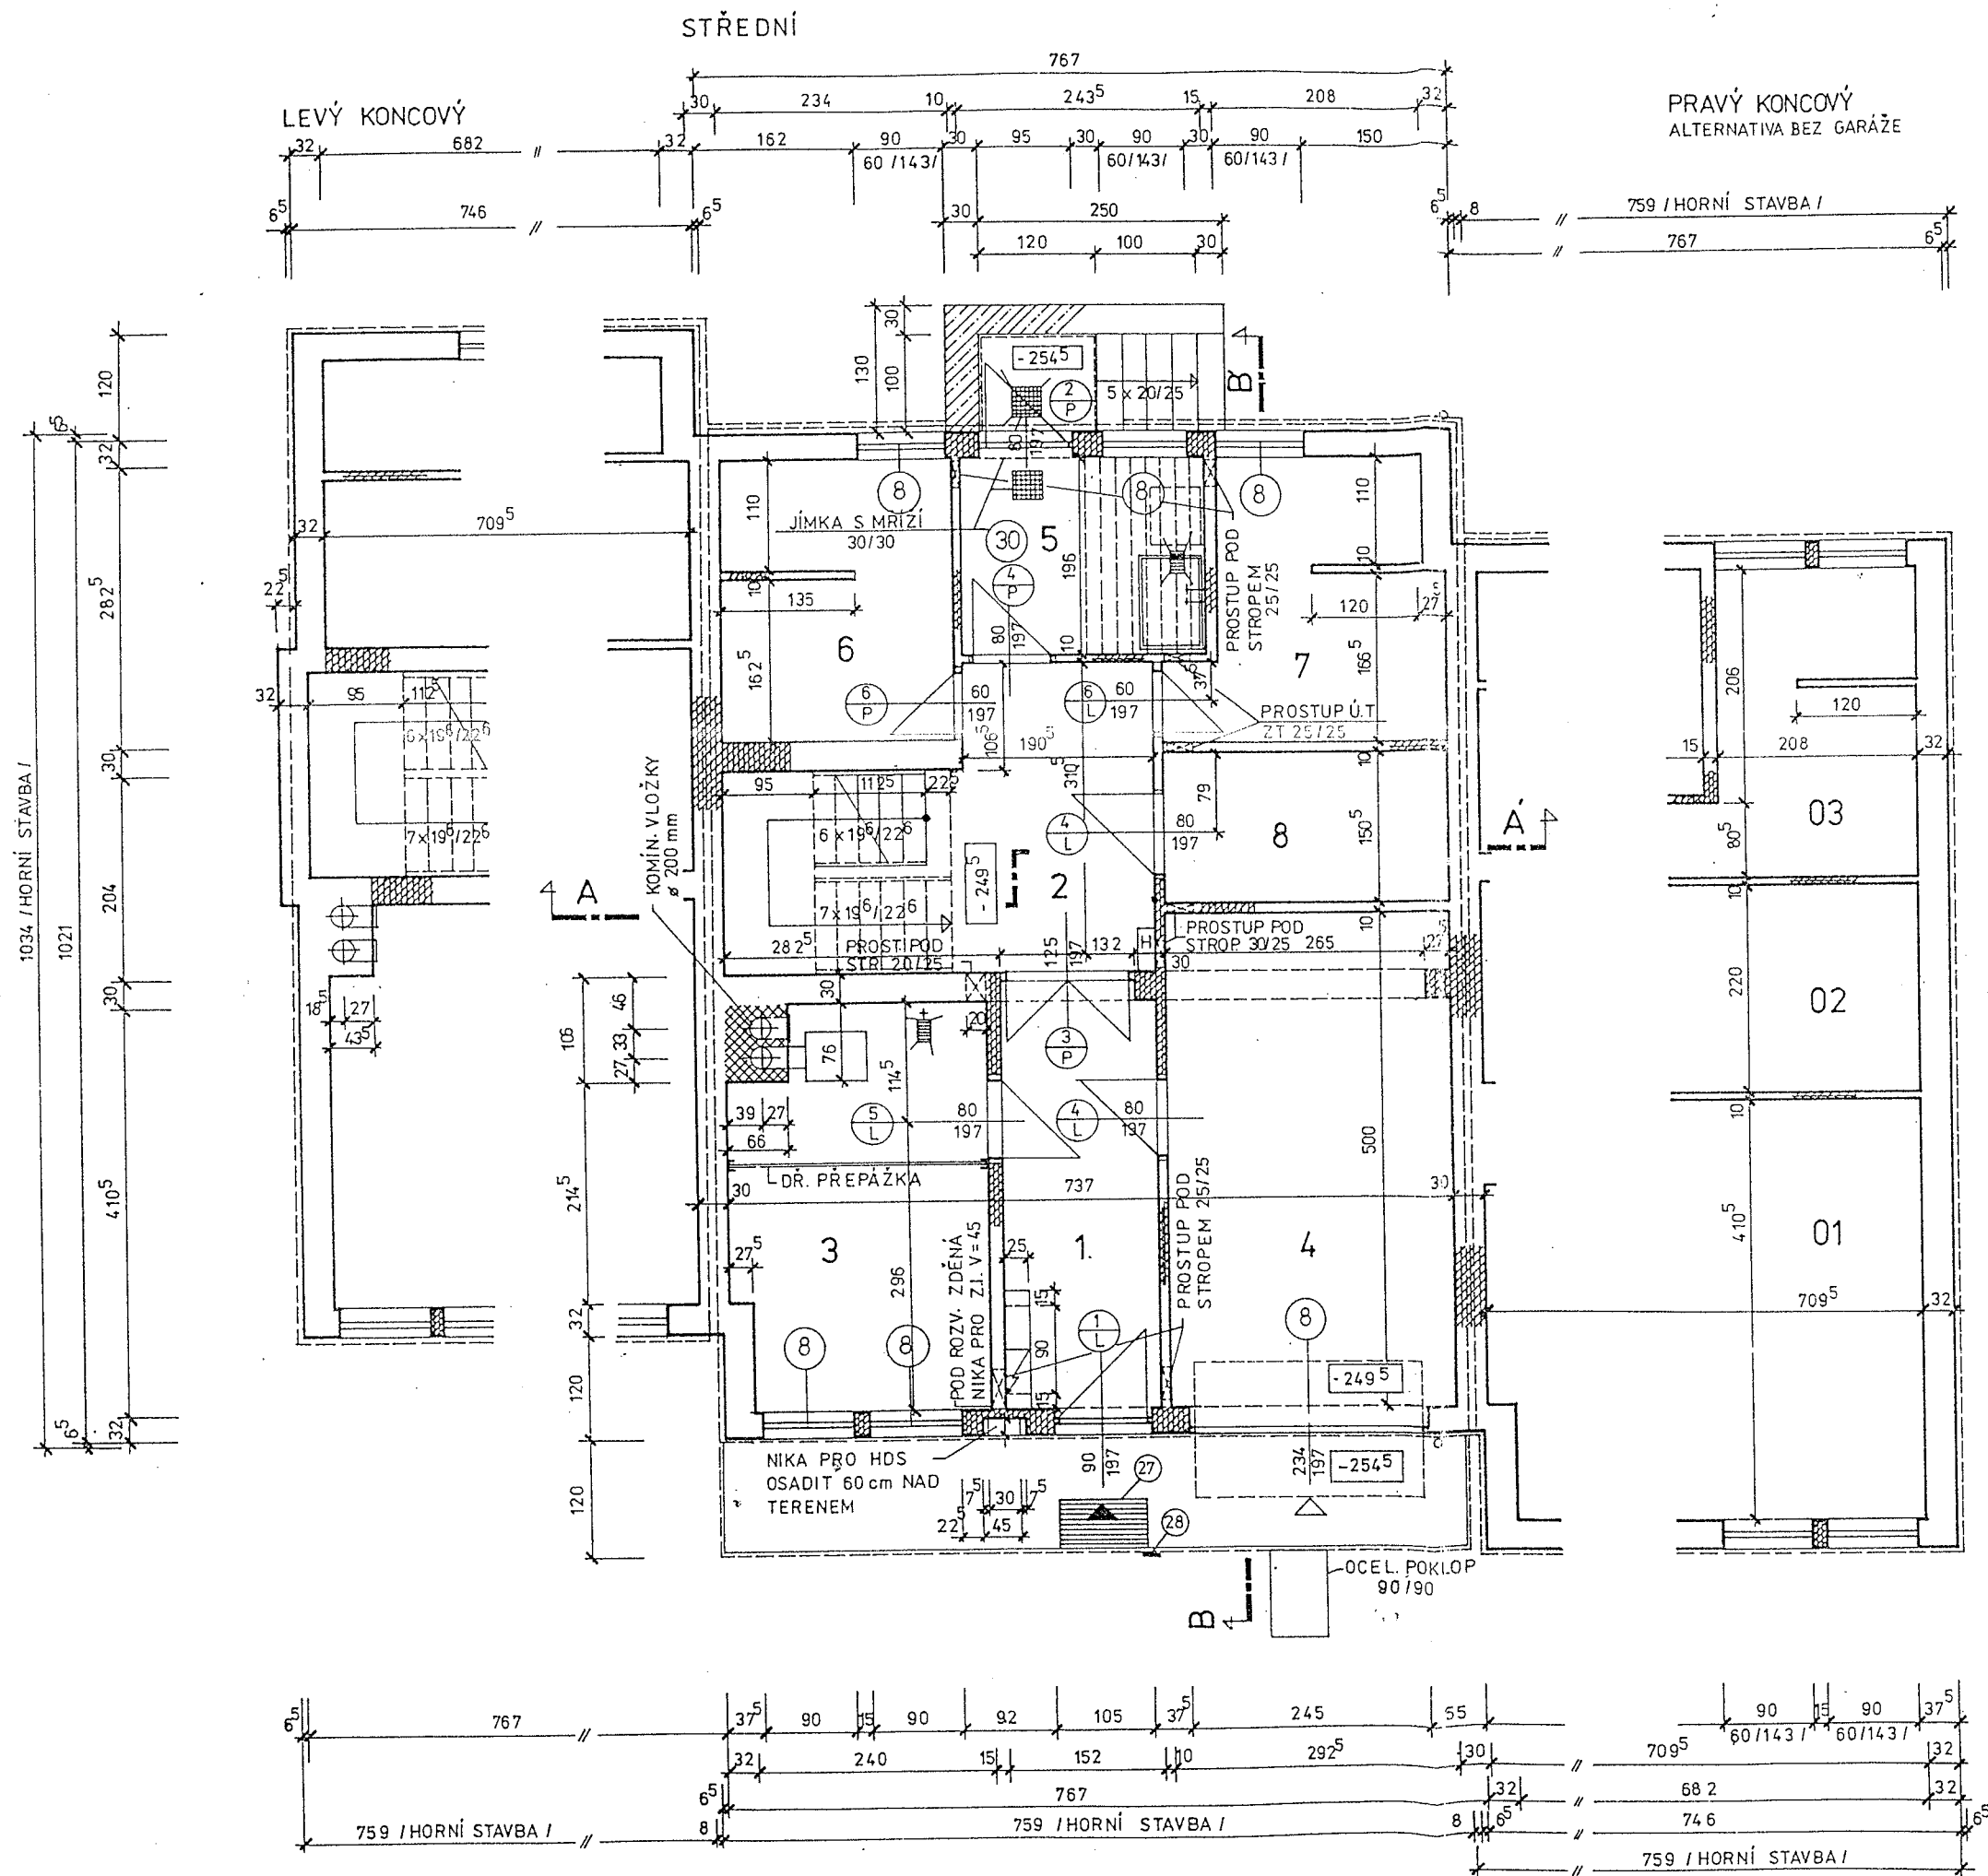

UPOZORNĚNÍ:

SUTERENNÍ OBVODOVÉ ZDI SMÍ BÝT ZATÍŽENY BOČNÍM TLAKEM T.J. ZEMINOU A TÍHOU VOZIDEL A MONTÁŽNÍCH PROSTŘEDKŮ TEPRVE AŽ PO OSAZENÍ A ZMONOLITNĚNÍ STROPŮ. JE TŘEBA DBÁT NA TO, ABY VOZIDLA A MONTÁŽNÍ PROSTŘEDKY NEZAJÍŽDĚLY DO JEJICH TĚSNÉ BLÍZKOSTI A ABY VEDLE NICH NEBYL SKLADOVÁN TĚŽŠÍ MATERIÁL.


VNĚJŠÍ A VNITŘNÍ OMÍTKY OBVODOVÝCH ZDÍ JSOU PŘÍSADENY S PŘÍSADENOU EXPAN - DOVANÉHO PERLITU JAKO TEPELNÉ IZOLAČNÍ O TL. 2 cm. OBJEMOVÁ HMOTNOST IZOLAČNÍ OMÍTKY Z EXPANDOVANÉHO PERLITU MUSÍ BÝT 435 KG/M³ VNĚJŠÍ KONEČNÁ POVR - CHOVÁ ÚPRAVA OBVODOVÝCH STĚN BUDE PŘÍSADENA SILIPLASTU.

ČÍSL.	ÚČEL MÍSTNOSTÍ	PLOCHA m ²	ÚPRAVA POVRCHŮ			POZN.
			STĚN	STROPŮ	PODLAH	
01.	DÍLNA	11,41	VÁP. OM.	VÁP. OM.	CEM. POT.	
02.	SKLAD	5,83	VÁP. OM.	VÁP. OM.	CEM. POT.	
03.	SKLEP	6,30	VÁP. OM.	VÁP. OM.	CEM. POT.	

ČÍSL.	ÚČEL MÍSTNOSTÍ	PLOCHA m ²	ÚPRAVA POVRCHŮ			POZN.
			STĚN	STROPŮ	PODLAH	
1.	ZÁDVEŘÍ	6,61	ŠTUK. OM.	ŠTUK. OM.	TERAC. DL.	
2.	SCHODIŠTĚ	10,90	ŠTUK. OM.	ŠTUK. OM.	TERAC. DL.	
3.	KOTELNA	10,15	VÁP. OM.	VÁP. OM.	CEM. POT.	
4.	GARŽ	14,54	VÁP. OM.	VÁP. OM.	CEM. POT.	
5.	PRÁDELNA, SUŠ.	4,88	VÁP. OM.	VÁP. OM.	CEM. POT.	CEM. PÁL. OM. V=150
6.	SKLEP	6,37	VÁP. OM.	VÁP. OM.	CEM. POT.	
7.	SKLEP	6,76	VÁP. OM.	VÁP. OM.	CEM. POT.	
8.	SKLAD	4,40	VÁP. OM.	VÁP. OM.	CEM. POT.	
CELKOVÁ PLOCHA		64,61				

- OBVODOVÉ ZDIVO Z CDK 32 x 24 x 15 NA MALTU MC 50
- VNITŘ. NOSNÉ ZDI, PŘÍČKY, PILÍŘKY, OBV. ZDIVA Z PLNÝCH PÁLENÝCH CIHEL P200 NA MALTU MC 50
- KAMINOVÉ ZDIVO Z CIHEL PLNÝCH PÁLENÝCH P200 NA MALTU MVC - 25
- BETON II. TŘ.

VED. PROJ. STŘEDISKA		ING. NAJDEK	
VED. PROJ.	ODP. PROJ.	VYPRACOVAL	KONTROLOVAL
ING. ARCH. NAVRÁTIL		DOKOUPILOVÁ F. ŠUMPOLEC	
INVESTOR		ONV	FORMÁT
MNV		KNV	DATUM
ŘADOVÝ RODINNÝ DŮM TŘÍPDLAŽNÍ		ÚČEL	
OKAL 78/28°/J - 2 B.J.		ČÁST	
PŮDORYS 1. PODLAŽÍ		ARCH. ČÍSLO	
		MÉRITKO	VÝKR. ČÍSLO
		1:50	002

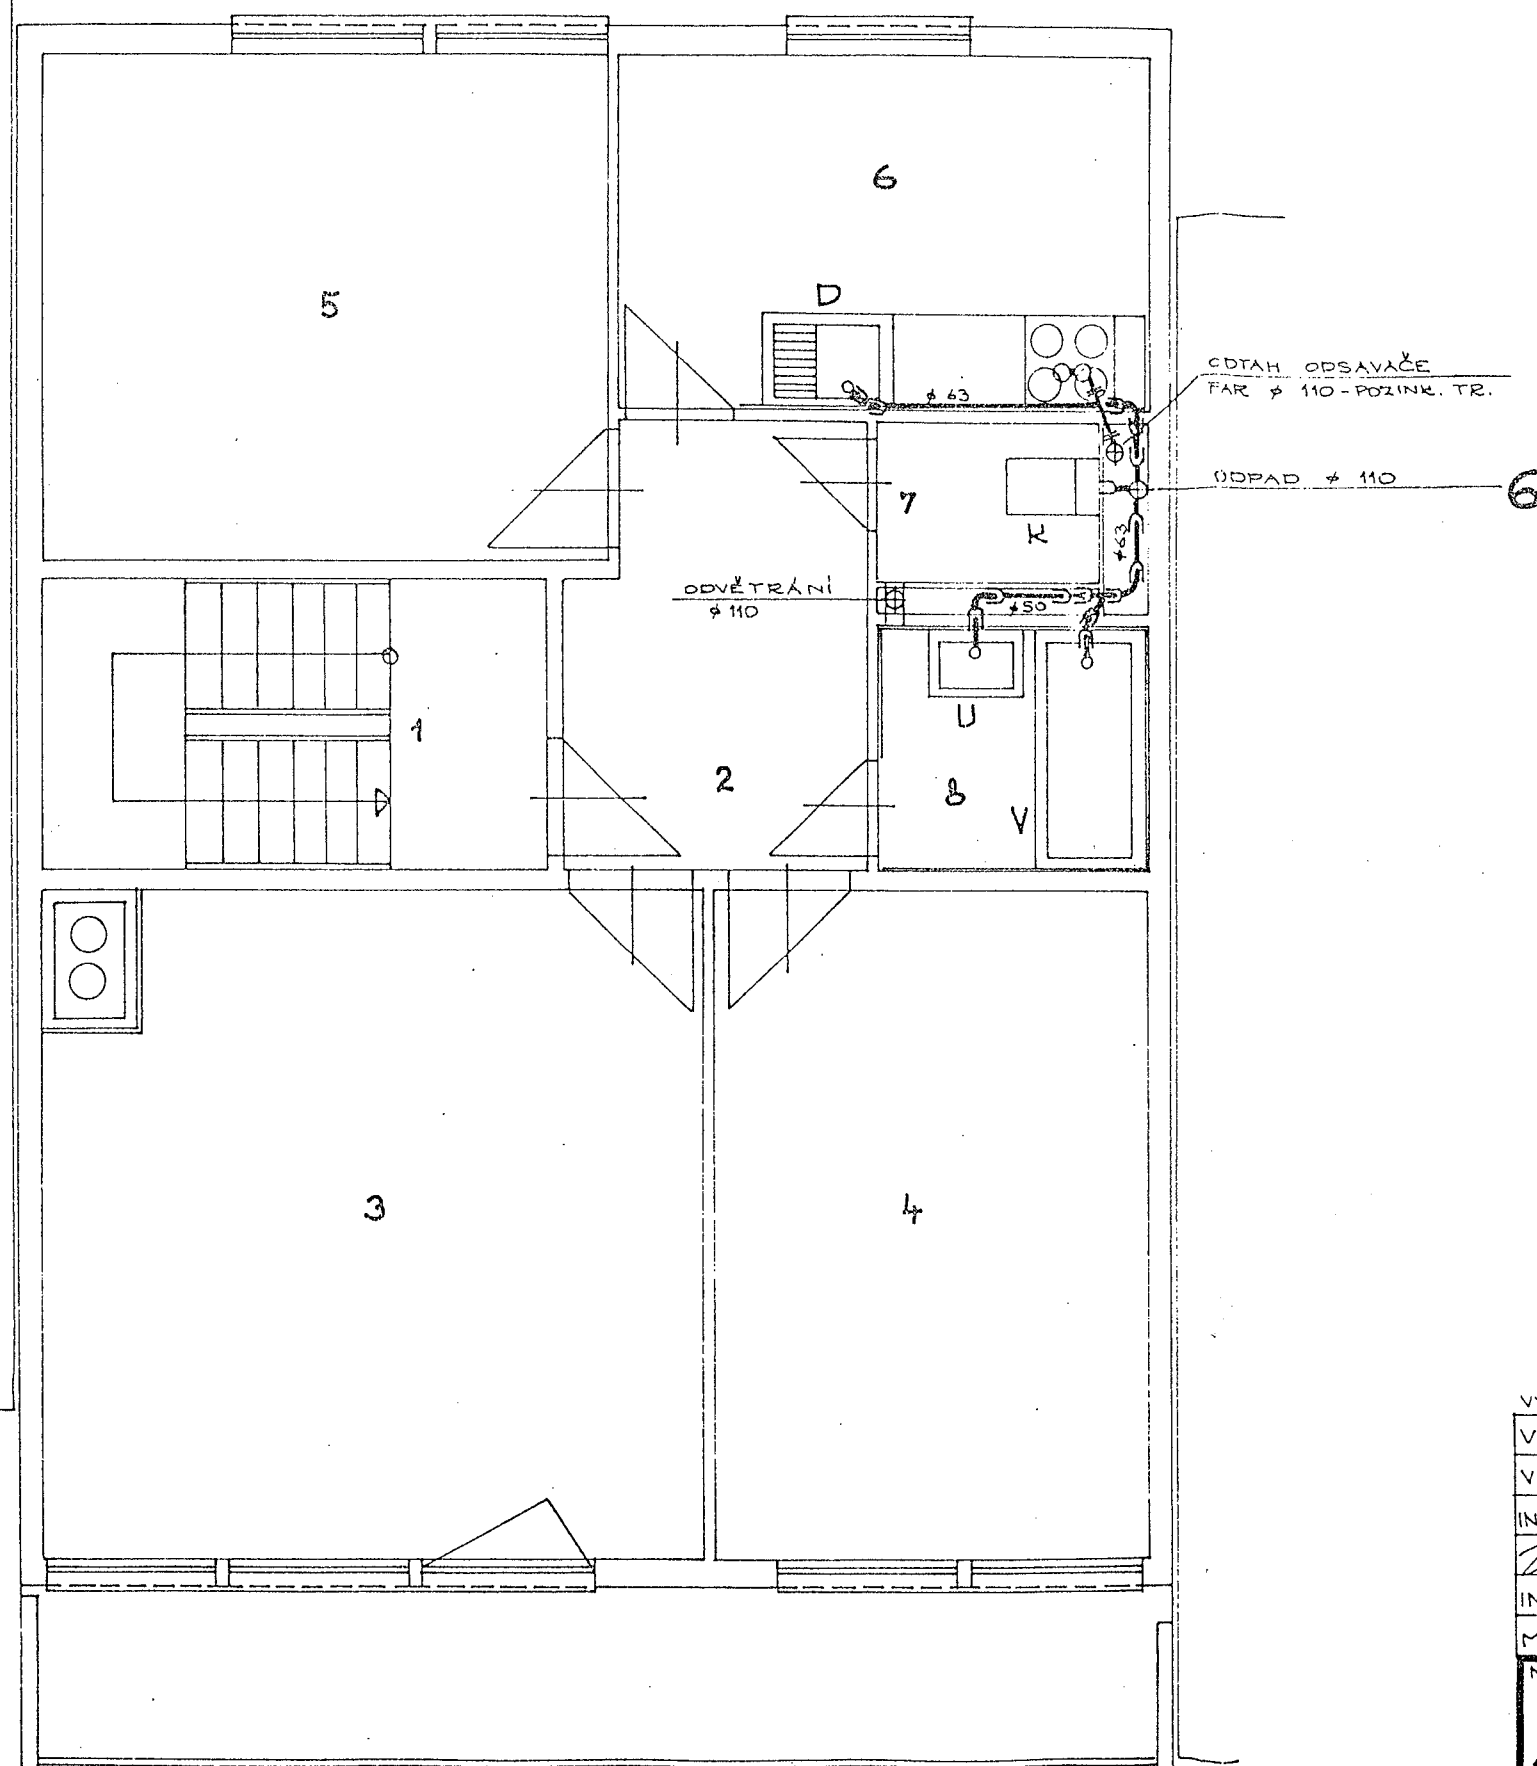


ČÍS.	ÚČEL MÍSTNOSTI	PLOCHA M ²
1	SCHODIŠTĚ	6,70
2	PŘEDSÍŇ	5,30
3	OBÝVACÍ POKOJ	19,28
4	LOŽNICE RODIČŮ	12,40
5	LOŽNICE	12,01
6	KUCHÝŇ	7,99
7	WC	1,68
8	KOUPELNA	2,93

LEGENDA:

- POTRUBÍ NOVODUROVÉ ODPADNÍ
 POTRUBÍ Z POZINK. PLECH. TRUB
 VÝPIS ZAŘÍZOVACÍCH PŘEDMĚTŮ NA VÝKR. Č. 405

VDÁNÍ: 6/81;

VEDOUcí PROJEKT. STŘEDISKA	ING. M. NAJDEK	<i>Naidek</i>	
VED. PROJEKT.	ODPOV. PROJEKT.	VYPRACOVAL	KONTOLOVAL
ING. ARCH. J. NAVRÁTIL	E. POLÍVKOVÁ	E. POLÍVKOVÁ	D. REC
<i>Navrátil</i>	<i>E. Polívková</i>	<i>E. Polívková</i>	<i>D. Rec</i>
INVESTOR:	ONV:	FORMÁT:	2A4
MNV:	RNV:	DATUM:	5/81
NÁZEV PROJEKTU:		ÚČEL:	JP
ŘADOVÝ RODINNÝ DŮM TŘÍPDLAŽNÍ		ČÁST:	
OKAL 78/28°J - 2B.J.		ZAKÁZKOVÉ ČÍSLO:	
OBSAH:		MĚŘÍTKO:	ČÍSLO VÝKR:
PŮDORYS 2. PODLAŽÍ - KANALIZACE		1:50	404

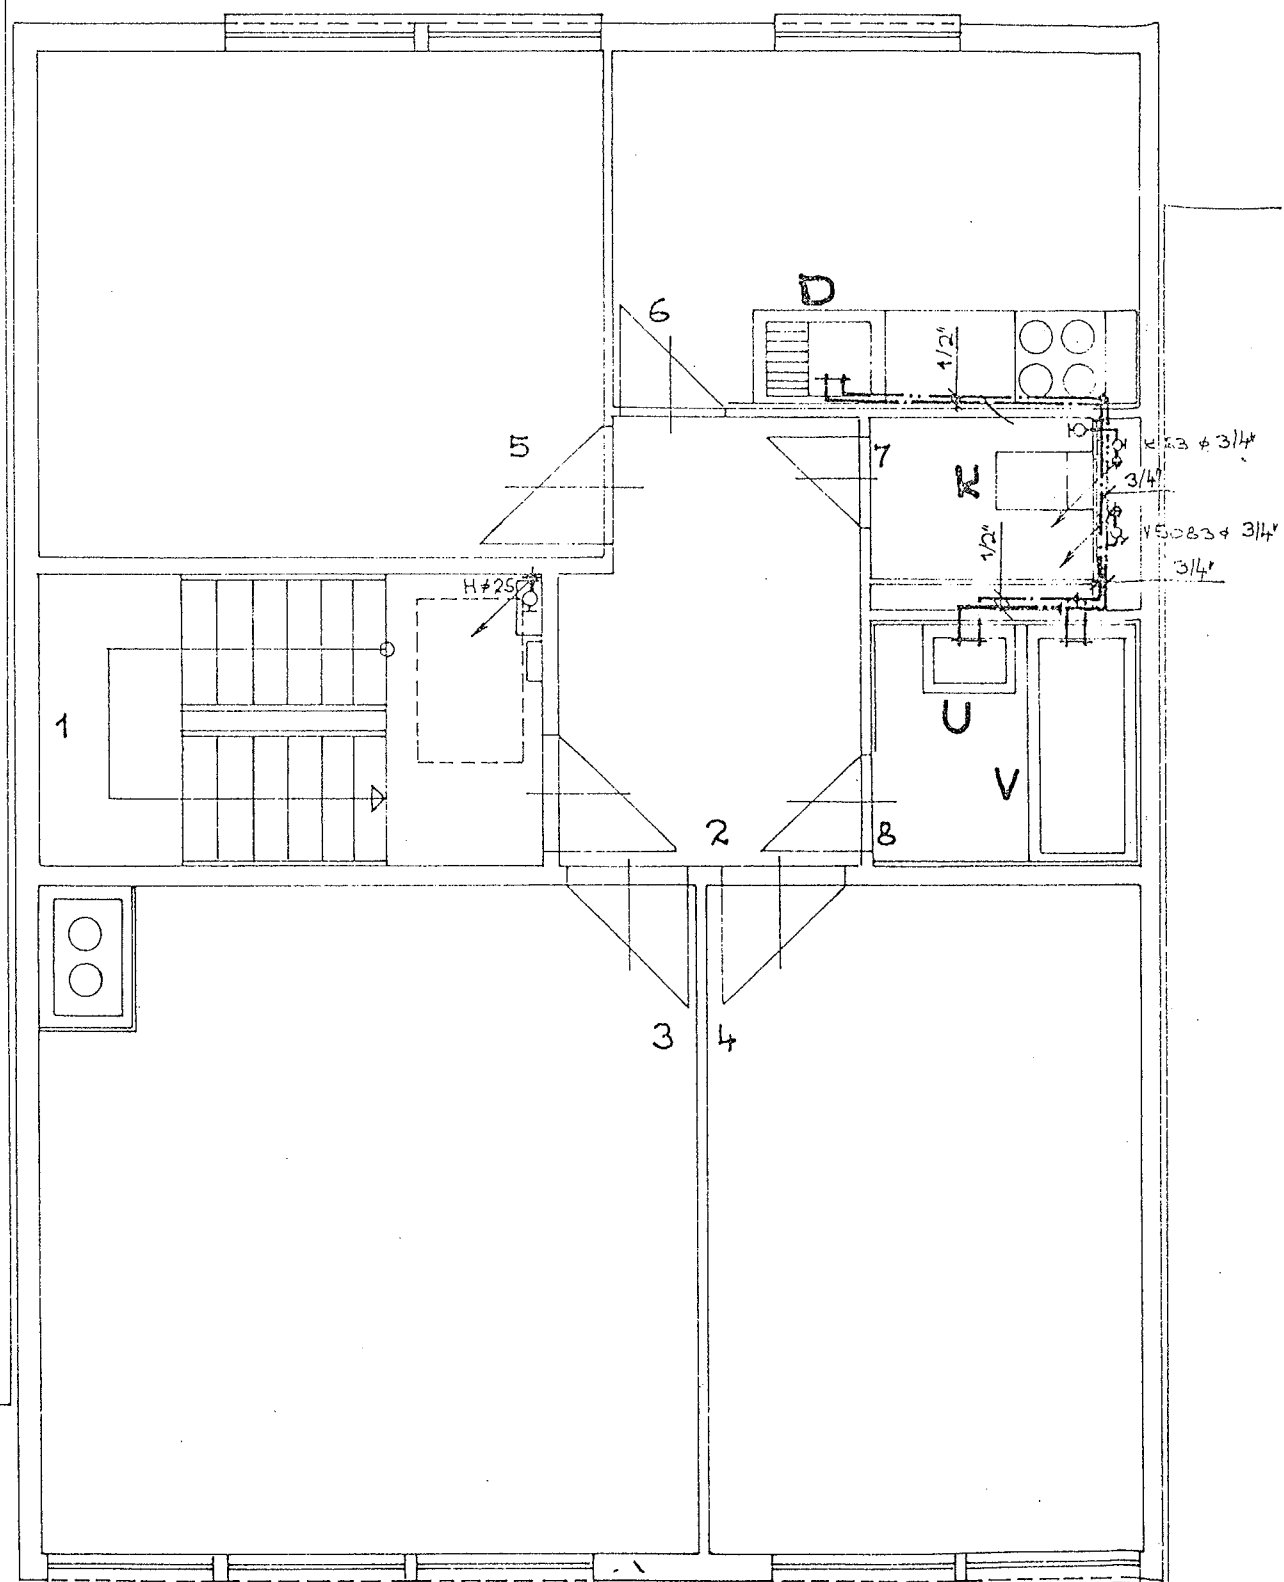

ČÍS.	ÚČEL MÍSTNOSTI	PLOCHA M ²
1	SCHODIŠTĚ	6,70
2	PŘEDSÍŇ	5,30
3	OBÝVACÍ POKOJ	19,28
4	LOŽNICE RODIČŮ	12,40
5	LOŽNICE	12,01
6	KUCHYNĚ	7,99
7	WC	1,68
8	KOUPELNA	2,93

VÝPIS ZAŘÍZOVACÍCH PŘEDMĚTŮ:


OZN.	POPIS
K	KLOZET DITURVIT. KOMBINOVANÝ SE ŠIKMÝM ODPADEM, ROHOVÝ VENTIL Js 1/2" S PŘIPOJOVACÍ TRUBKOU
U	UMYVADLO DITURVIT. BEZ ZADNÍ STĚNY SE SLOUPEM; MICH. BATERIE STOJÁNKOVÁ, UMYVADLOVÁ Js 1/2", 2 x ROH. VENTIL Js 1/2", ZÁP. UZÁVĚRKA UMYVADLOVÁ ø 40
V	VANA OCEL. SMALTOVANÁ DL. 1600mm, MICHACÍ BATERIE VANOVÁ Js 1/2", ZÁP. UZÁVĚRKA VANOVÁ ø 63
D	DŘEZ NEREZ S ODKAPNÍ PLOCHOU 600 x 900mm; MICH. BATERIE STOJÁNKOVÁ DŘEZOVÁ Js 1/2", 2 x ROH. VENTIL Js 1/2", ZÁP. UZÁVĚRKA DŘEZOVÁ ø 50

LEGENDA


— — — — —	ROZVOD STUDENÉ VODY
- - - - -	ROZVOD TEPLÉ VODY

VYDÁNÍ : 6/81;

VEDOUcí PROJEKT. STŘEDISKA	ING. M. NAJDEHER	<i>Majdeher</i>	
VED. PROJEKT.	ODPOV. PROJEKT.	VYPRACOVAL	KONTROLOVAL
ING. ARCH. J. NAVRÁTIL	E. POLÍVKOVÁ	E. POLÍVKOVÁ	D. REC
<i>E. Polívková</i>	<i>E. Polívková</i>	<i>E. Polívková</i>	<i>D. Rec</i>
INVESTOR:	ONV:	FORMÁT:	2A4
MNV:	KNV:	DATUM:	5/81
NÁZEV PROJEKTU:		ÚČEL:	JP
ŘADOVÝ RODINNÝ DŮM TŘÍPDLAŽNÍ		ČÁST:	
OKAL 78/28°J - 2B.J.		ZARÁZKOVÉ ČÍSLO:	
OBSAH:		MĚŘITKO:	ČÍSLO VÝKRE:
PŮDORYS 3. PODLAŽÍ - VODOVOD		1:50	407

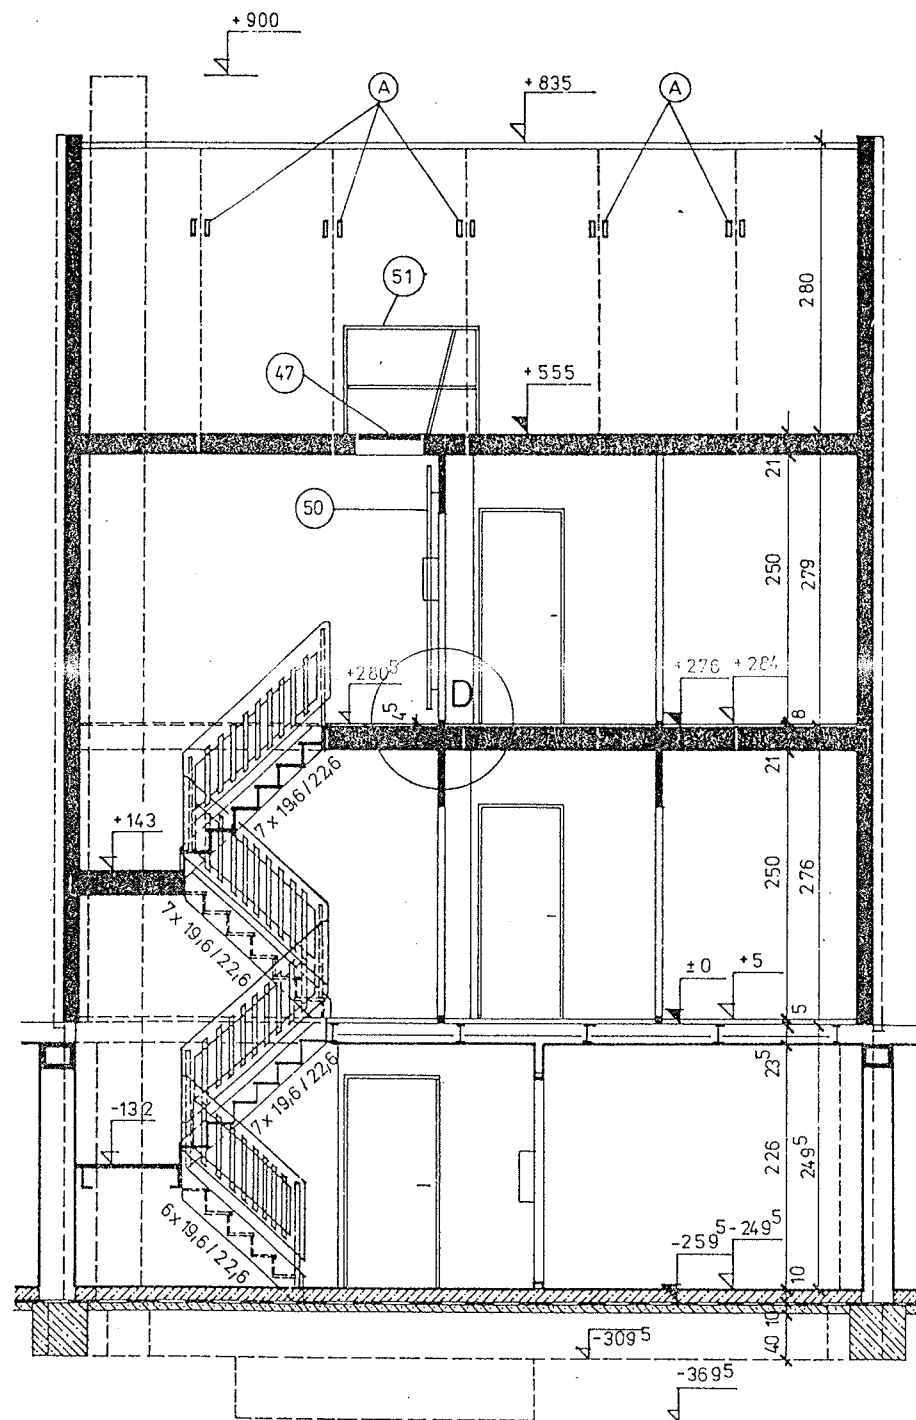


ŘEZ A - A'

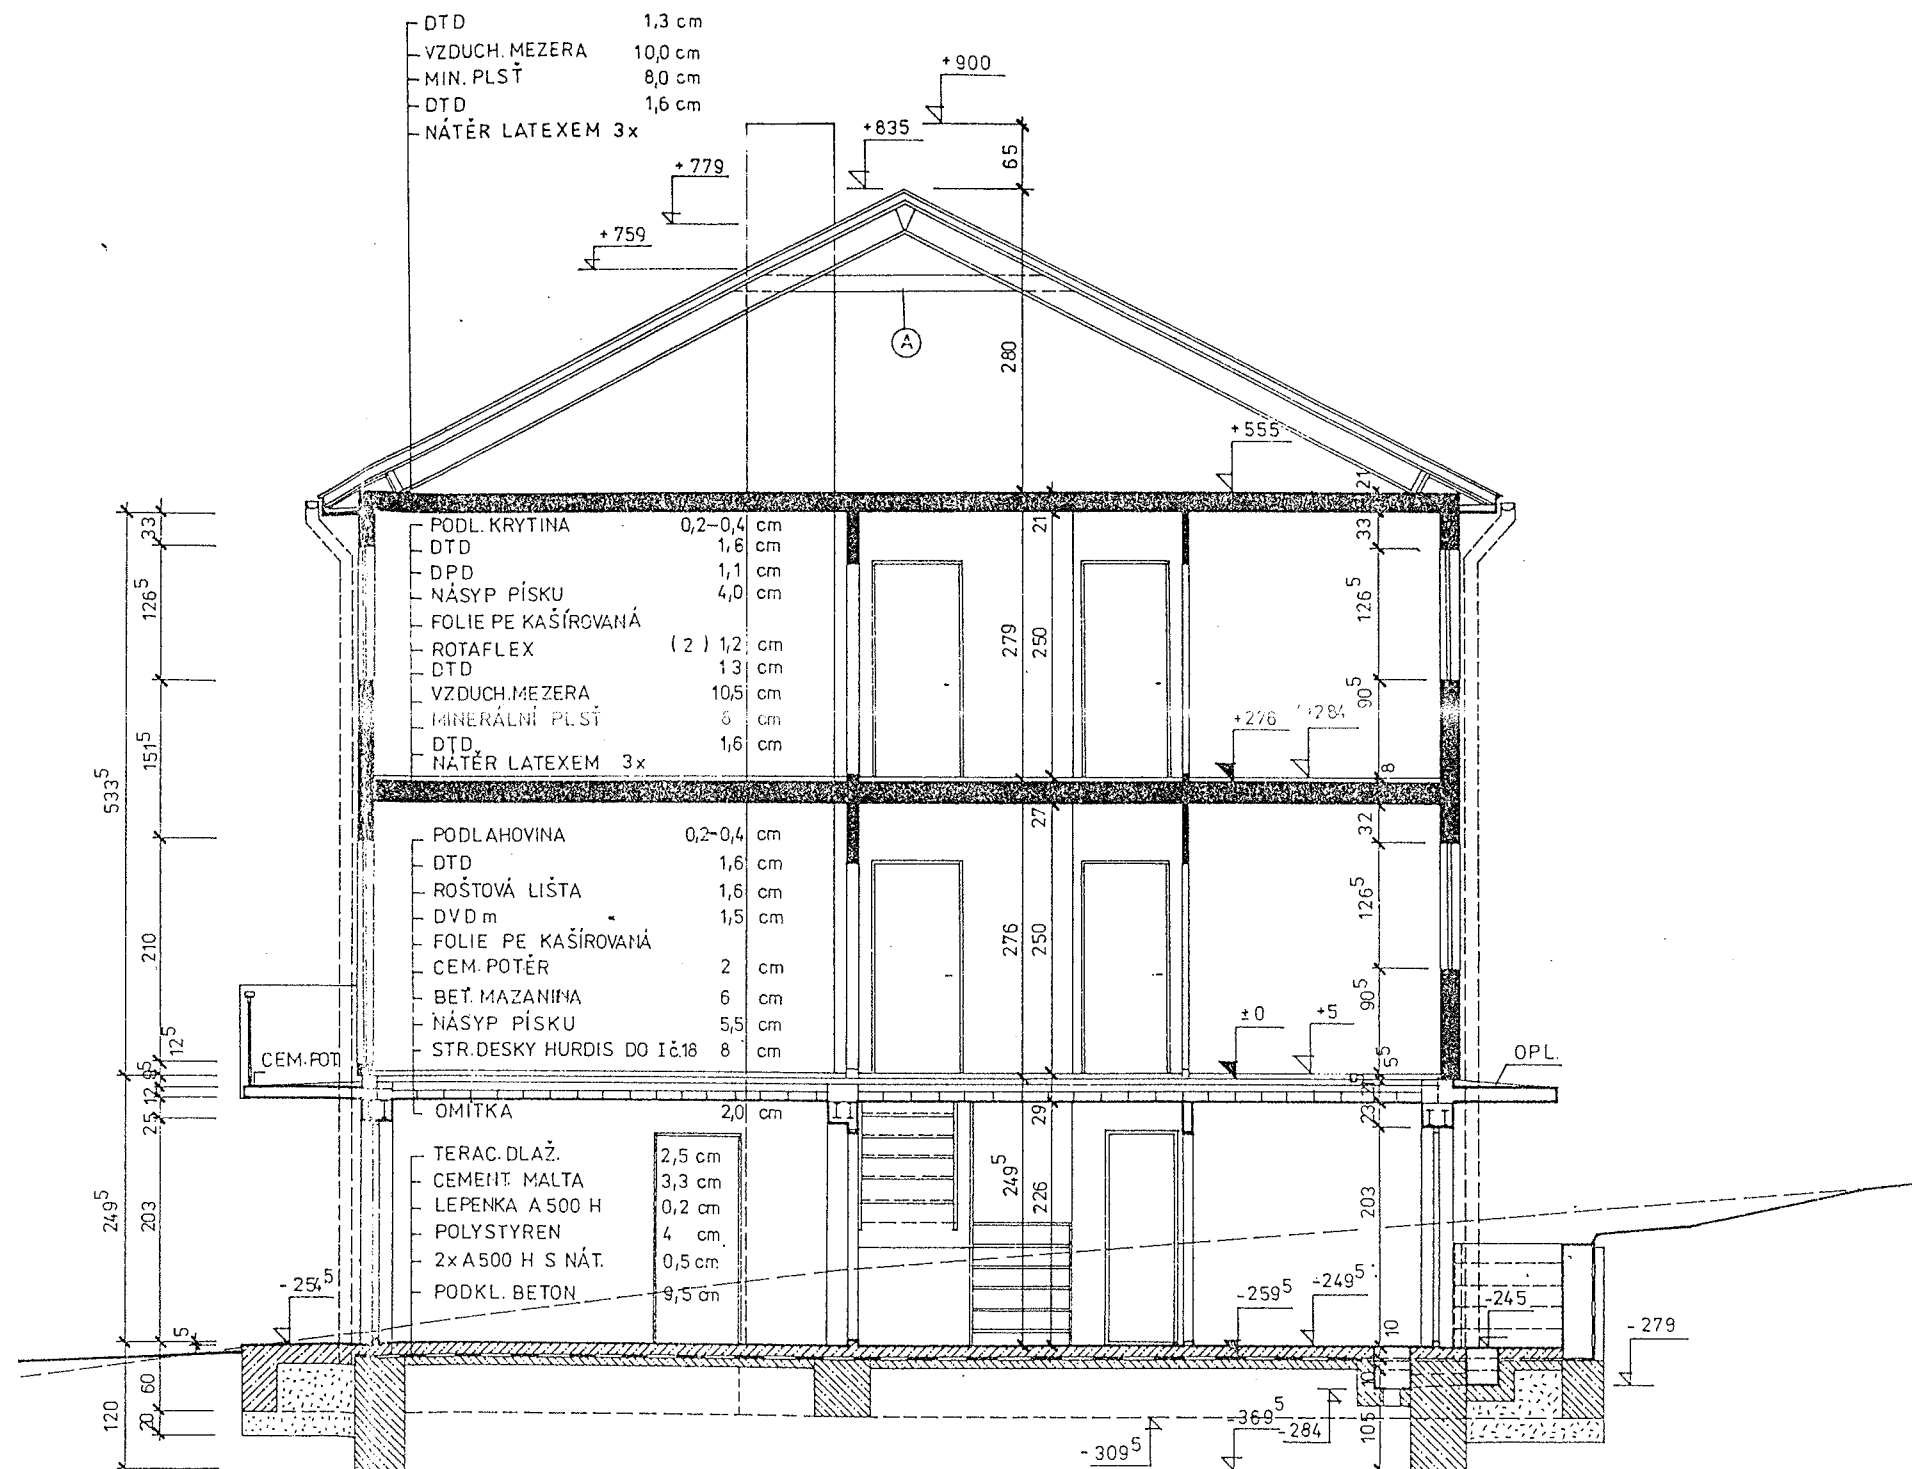

ŘEZ B - B'

POZNÁMKA: (A) HAMBÁLKY SE DODÁVÁJÍ POUZE PRO IV. SNĚHOVOU OBLAST

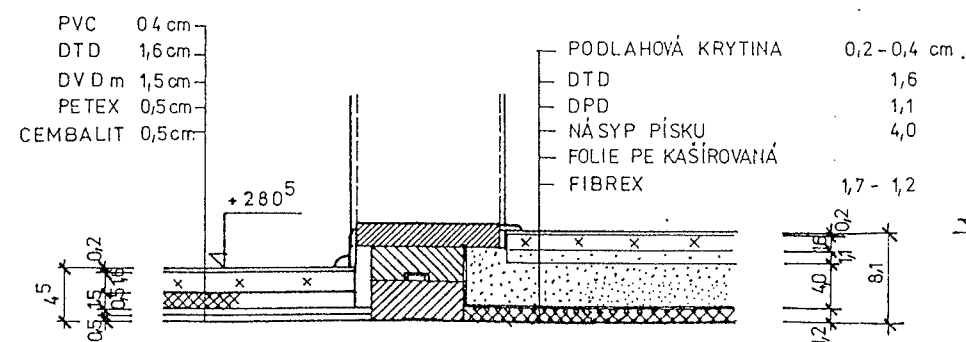


D SLOŽENÍ PODLAH
SCHODIŠŤOVÉ PODESTY A BYTU


VYDÁNÍ: 6/81

VED. PROJ. STŘEDISKA	ING. NAJDEKR	KONTROLOVAL	RD JESENÍK n.p.
VED. PROJ.	ODP. PROJ.	VYPRACOVAL	PRACOVISTĚ OLOMOUČ
ING. ARCH. JAN NAVRÁTIL		F. ŠUMPOLEC	
			FORMÁT 6 A 4
			DATUM 8/79
			ÚČEL J. P.
ŘADOVÝ RODINNÝ DŮM TŘÍPDLAŽNÍ			DATUM SCHVÁLENÍ 10. 3. 1976
OKAL 78/28°/J - 2 B. J.			MĚŘITKO V. ČÍSLO
ŘEZY			1:50 008


ŘEZ A-A M 1:10

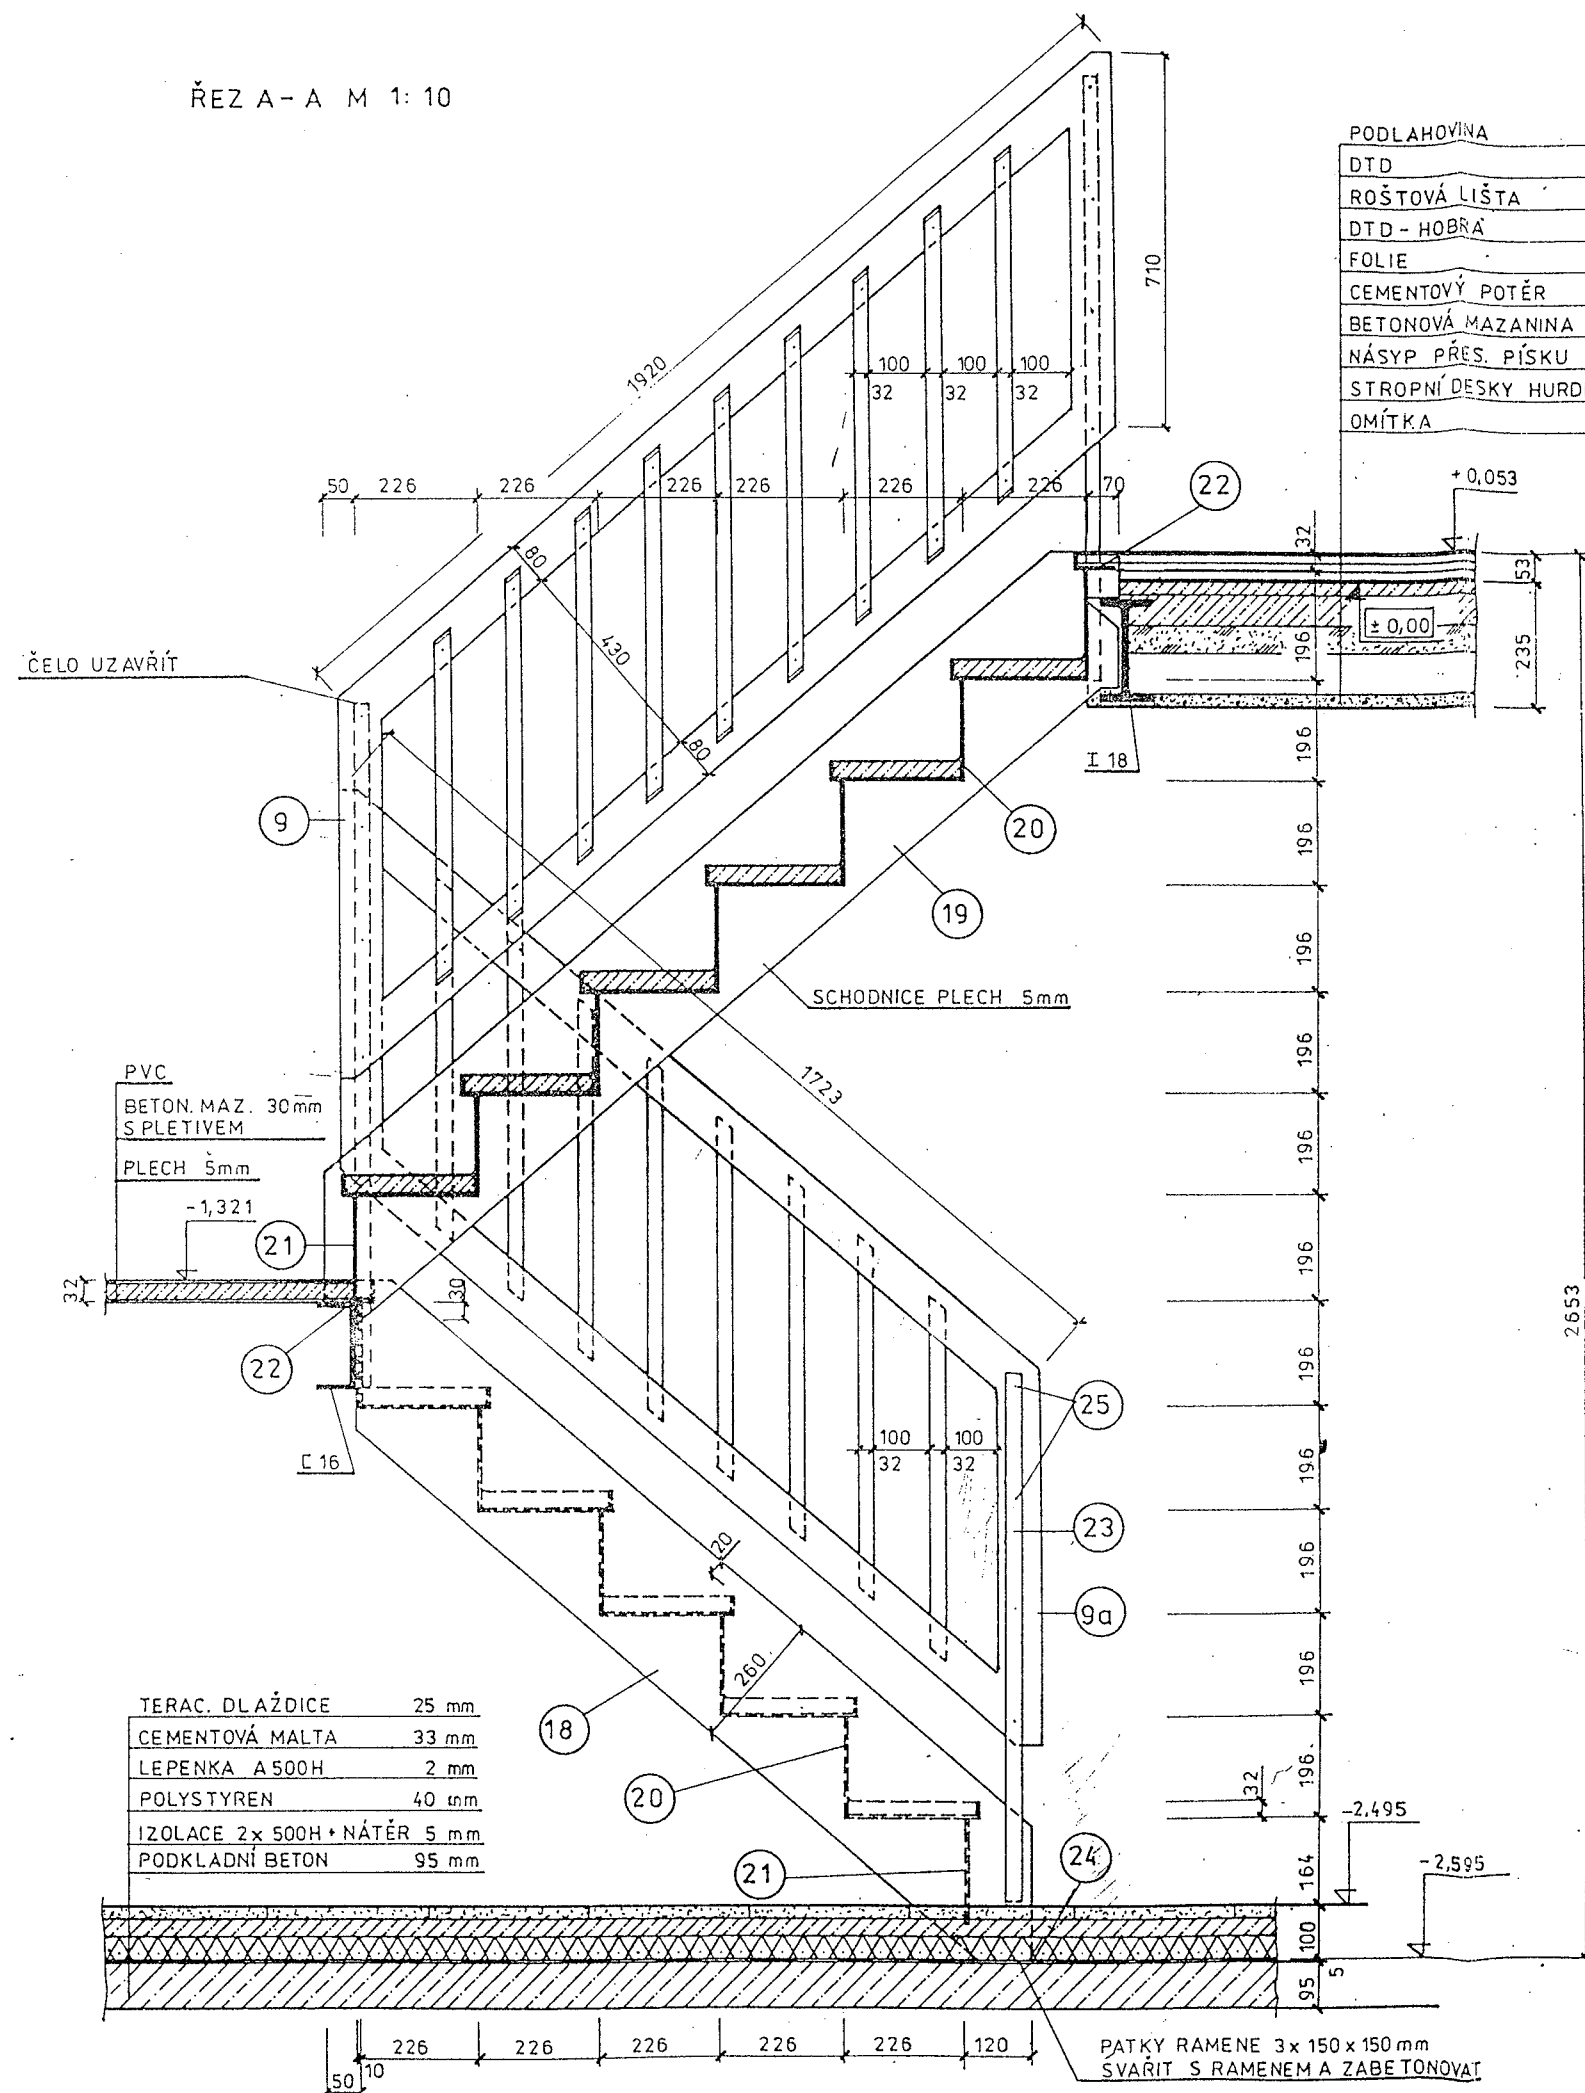

PŮDORYS M 1:20

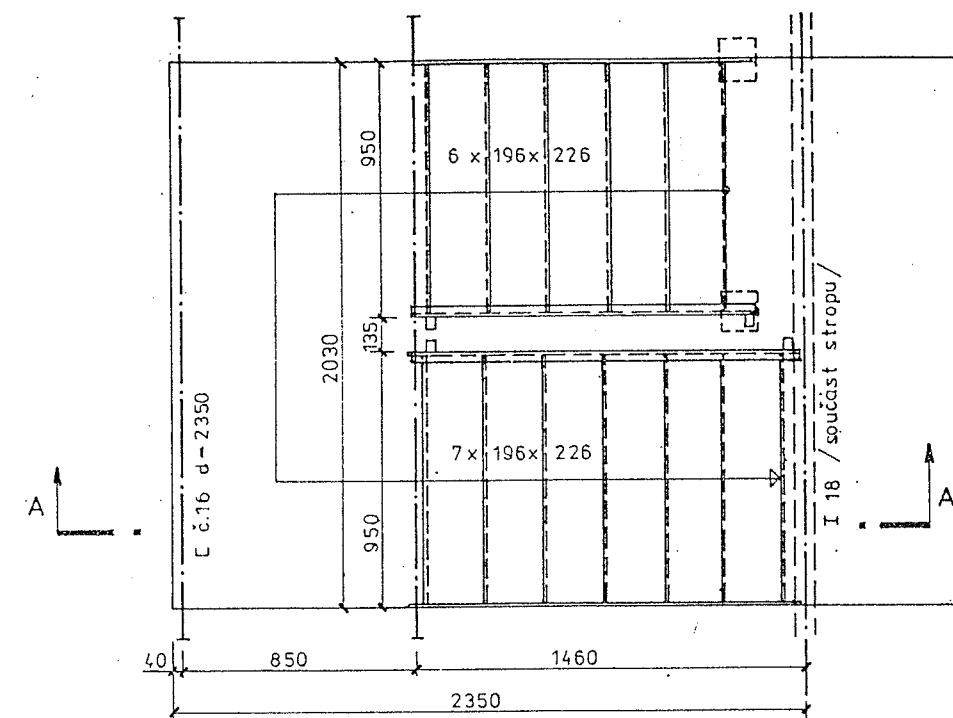

DETAIL STUPNĚ M 1:2

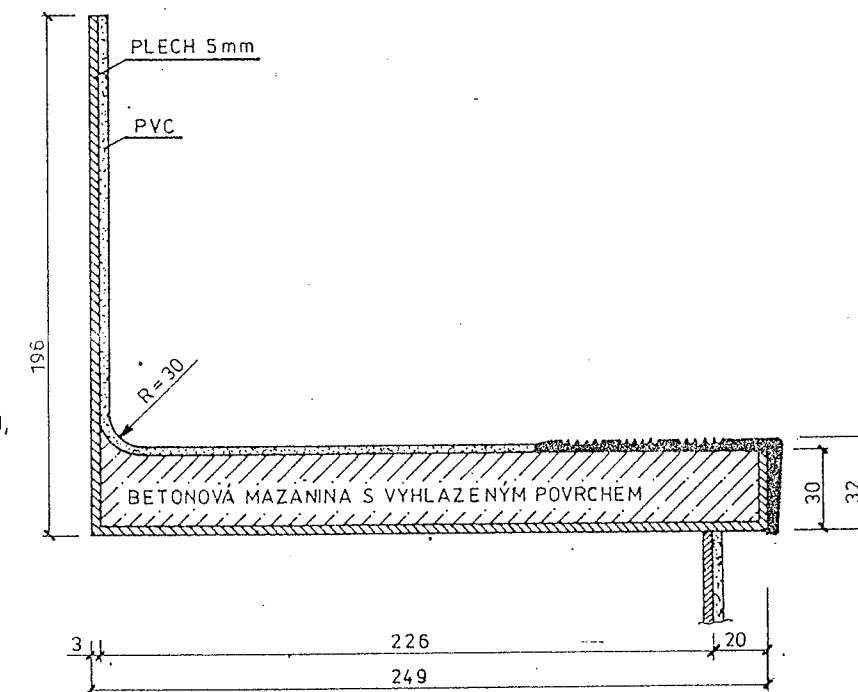

VYDÁNÍ: 6/81




VEDOUČÍ PROJEKT. STŘEDISKA	ING. NAJDEKR	KONTROLOVAL	RD JESENÍK n. p.
VED. PROJEKT. ODPOV. PROJEKT. VYPRACOVAL	ING. ARCH. JAN NAVRÁTIL	L. PIKAL	pracoviště OLOMOUČ
ING. ARCH. JAN NAVRÁTIL	L. PIKAL	F. ŠUMPOLEC	
			FORMÁT: 4 A 4
			DATUM: 1/1981
			ÚČEL: J. P.
			ČÁST:
			ARCH. ČÍSLO:
			MĚŘÍTKO: 1:2, 1:10, 1:20
			VÝKR. ČÍSLO: 011

ŘADOVÝ RODINNÝ DŮM TŘÍPDLAŽNÍ

OKAL 78/28°/J-2 B.J.

VNITŘNÍ SCHODIŠTĚ

OBVODOVÝ VĚNEC B 170

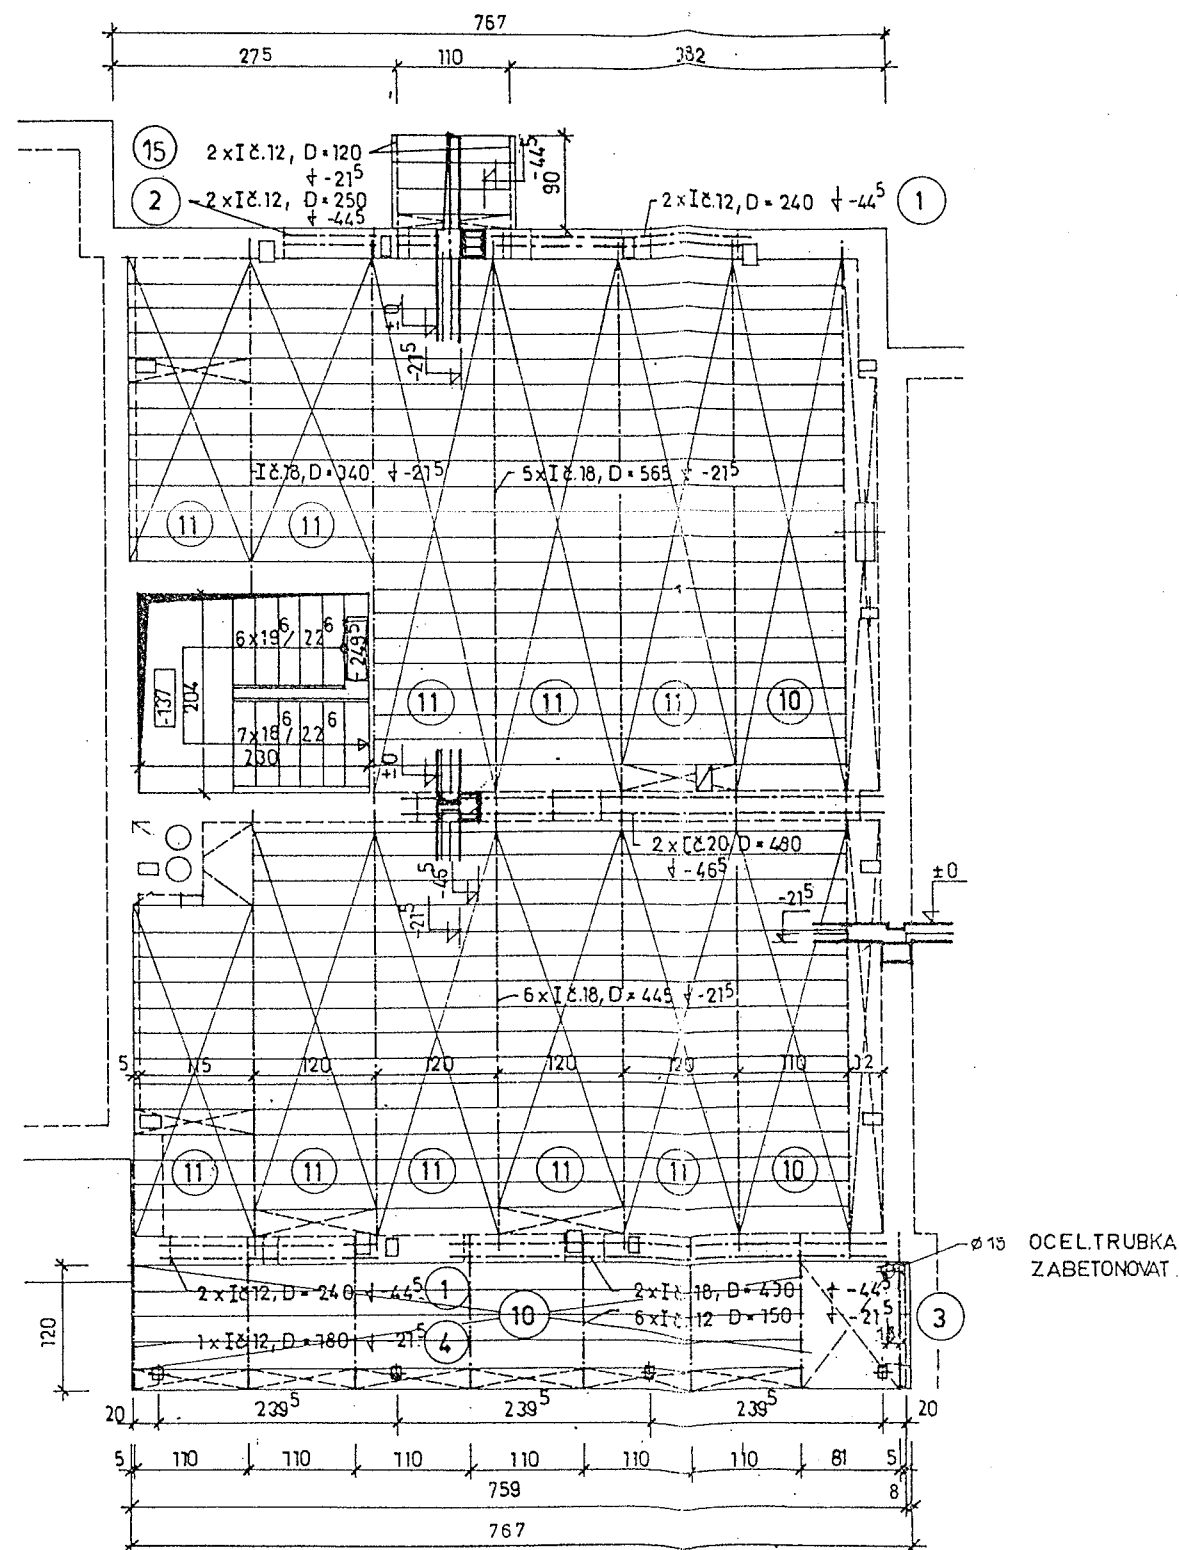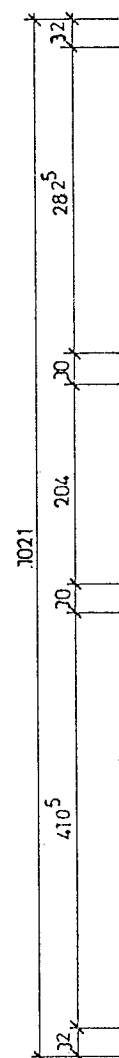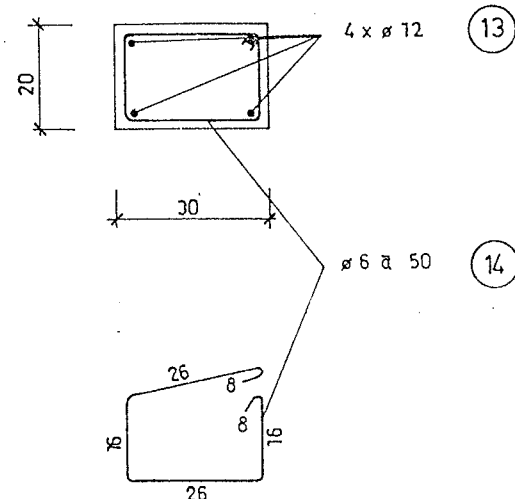

POLOŽKA	NÁZEV	DÉLKA CM	KS	VÁHA KG/IM		POZNÁMKA
				JEDNOTK	CELKEM	
1	I 12 ČSN 420076	240	4	11,15	107,04	
2	I 12 ČSN - - -	250	2	11,15	55,75	
3	I 12 ČSN *	150	7	11,15	117,07	
4	I 12 ČSN *	180	1	11,15	20,07	
5	I 18 ČSN 420076	565	5	21,90	618,67	
6	I 18 ČSN "	340	1	21,90	74,46	
7	I 18 ČSN *	445	6	21,90	584,73	
8	I 20 ČSN *	480	2	25,30	242,88	
9	I 18 ČSN *	430	2	21,90	188,34	
10	STROPNÍ DESKY HURDIS S ROVNÝMI ČELY 25 x 8	110	64			
11	STROPNÍ DESKY HURDIS S ROVNÝMI ČELY 25 x 8	120	159			
12	KOTEVNÍ ŽELEZO 70/8/450 mm	0,45	10	4,396	19,75	
13	ø 12 ČSN	10200		0,888	90,58	
14	ø 6 ČSN	100	60	0,222	13,32	
15	I 12 ČSN 420076	120	2	11,15	26,76	

OCELOVÉ I NOSIČE KRAKORCOVITĚ VYLOŽENÉ V BALKONOVÉ DESCE A NADEOVĚRNĚ
STŘIŠCE NUTNO KOTVIT DO PŘEKladU A ZDVA PÁSKOVÝM ŽELEZEM 70/8/450
VIZ VÝKR. Č. 01 - 10

VYDÁNÍ: XI/75, I/76, V/76, 8/79, XI/79, 6/81

RD JESENÍK n.p.					
PRACOVISTĚ OLOMOUC					
ZODP. PROJEKTANT	VYPRACOVAL	KRESLIL	KONTROLOVAL	FORMÁT	6 A4
ING. ARCH. NAVRÁTIL	ING. ARCH. NAVRÁTIL	DOKOUPILOVA	ING. ARCH. HYNEK	DATUM	9/76
<i>Ing. Navrátil</i>	<i>Ing. Navrátil</i>	<i>Dokoupilova</i>	<i>Ing. Hynek</i>	ÚČEL	J.P.
ŘADOVÝ RODINNÝ DŮM TŘÍPDLAŽNÍ				DATUM SCHVÁLENÍ	10.3.197
OKAL 78/28°/J - 2B.J.				MĚŘITKO	1:50
STROP NAD 1. PODLAŽÍM					00: