PŮDORYS ZÁKLADŮ

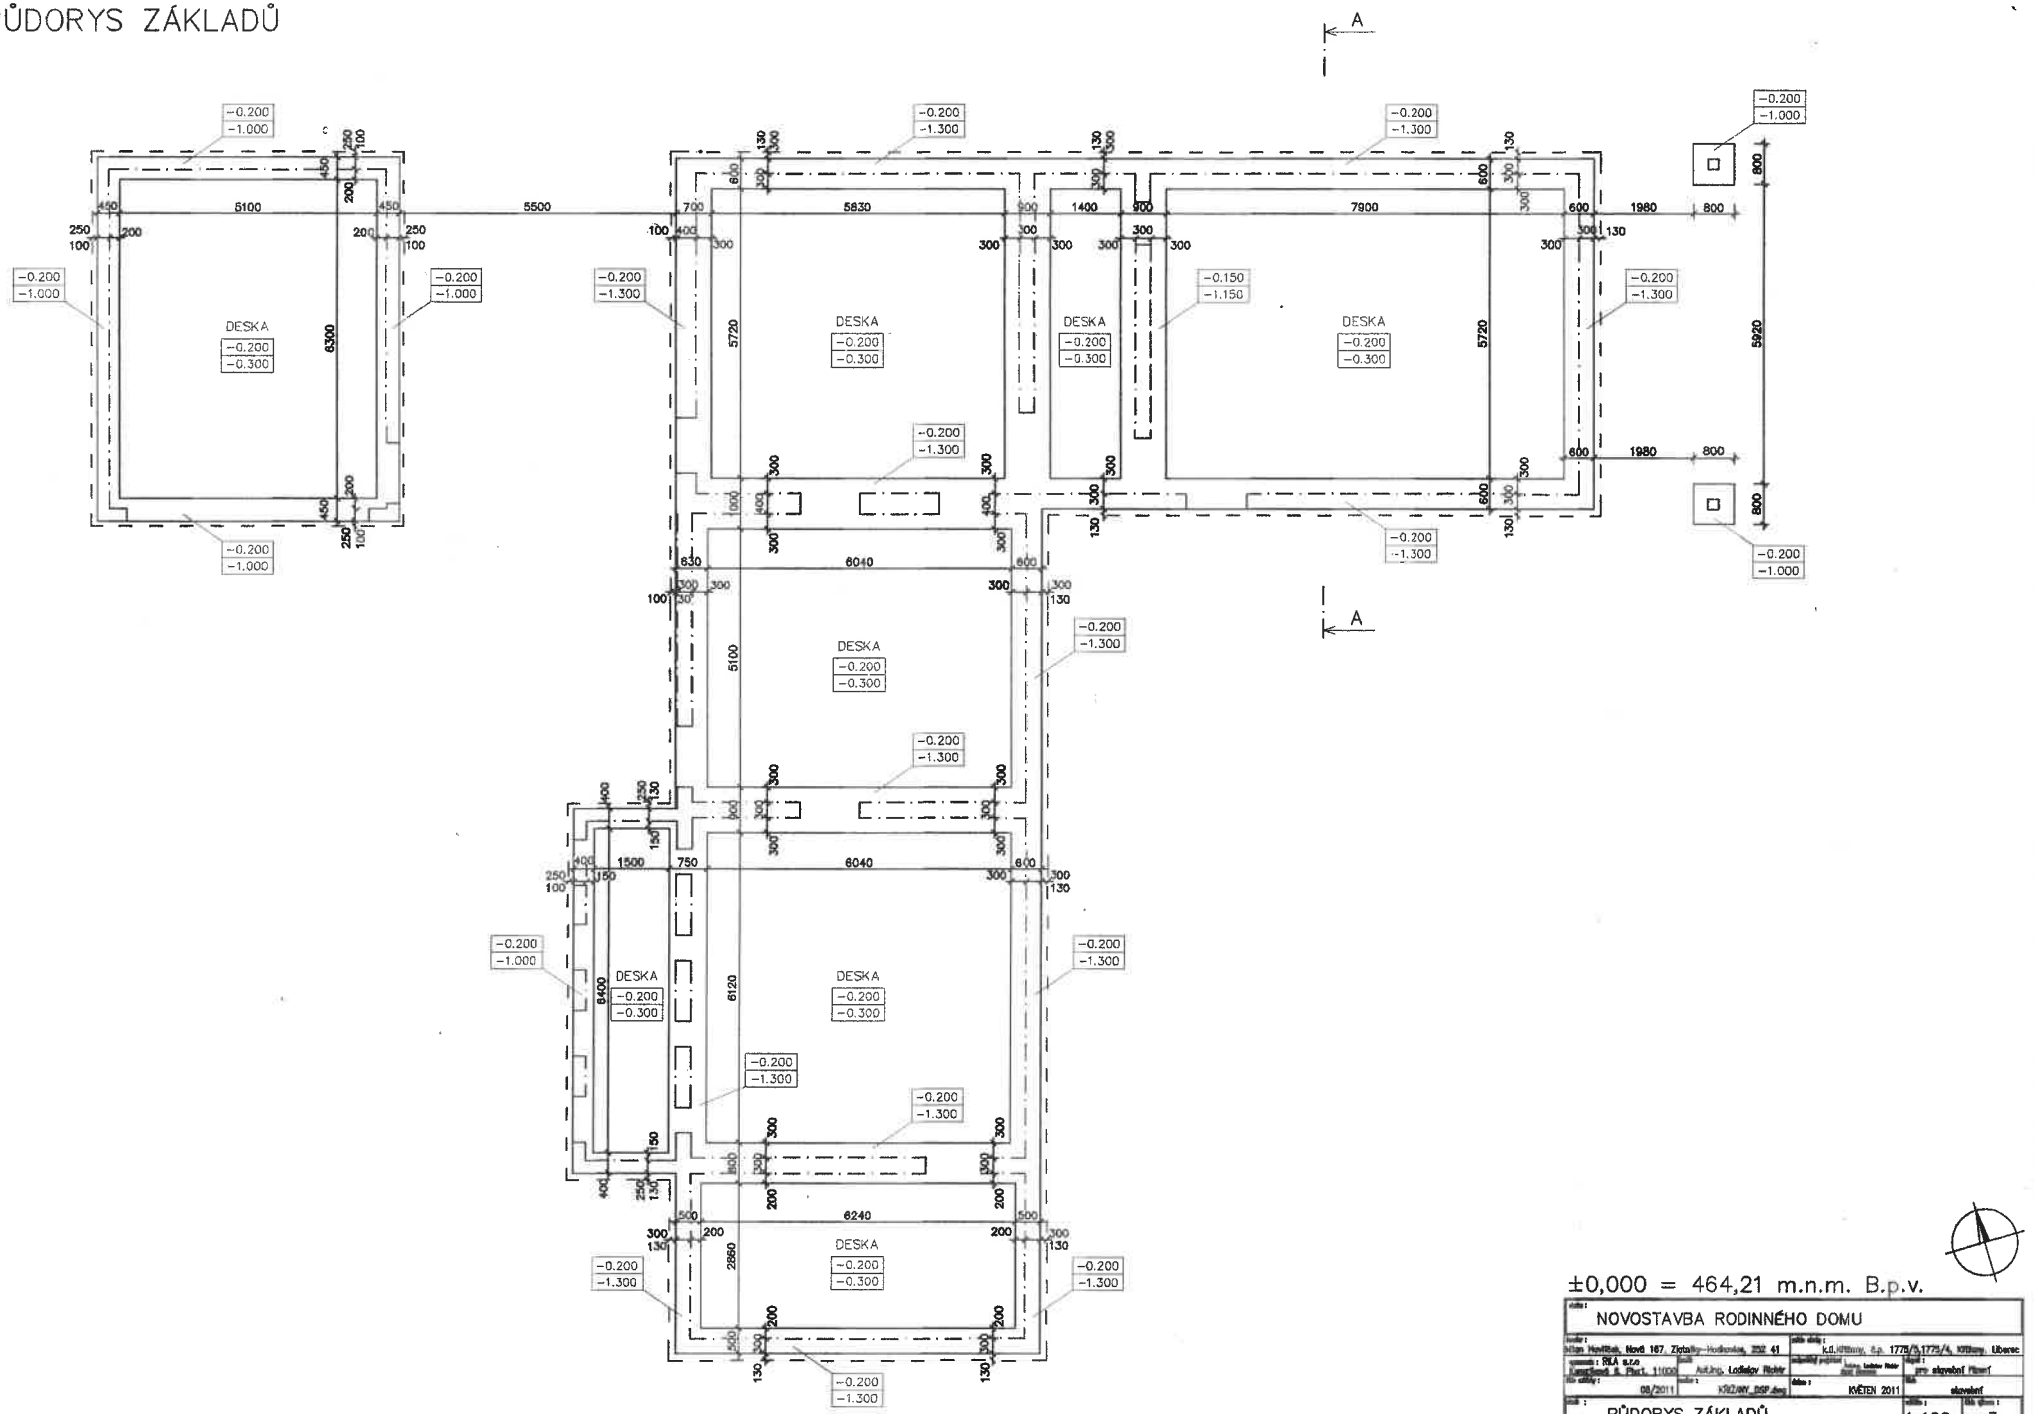

±0,000 = 464,21 m.n.m. B.p.v.

NOVOSTAVBA RODINNÉHO DOMU			
Ing. Miloš Havlíček, Nová 167, Zlín-Malenovice, 762 41		k.ú. Křtiny, č.p. 1778/5,1779/4, Křtiny, Ubsrec	
SILA s.r.o. Kosmonosy 5, Plzeň, 11000	Ing. Lodislav Richter	pro stavební Plzeň	
08/2011	KRZ/MY_DSP.dwg	KVĚTEN 2011	stavební
PŮDORYS ZÁKLADŮ		1:100	3