



4924251126125

4924251126125

FG7

# ARCELA

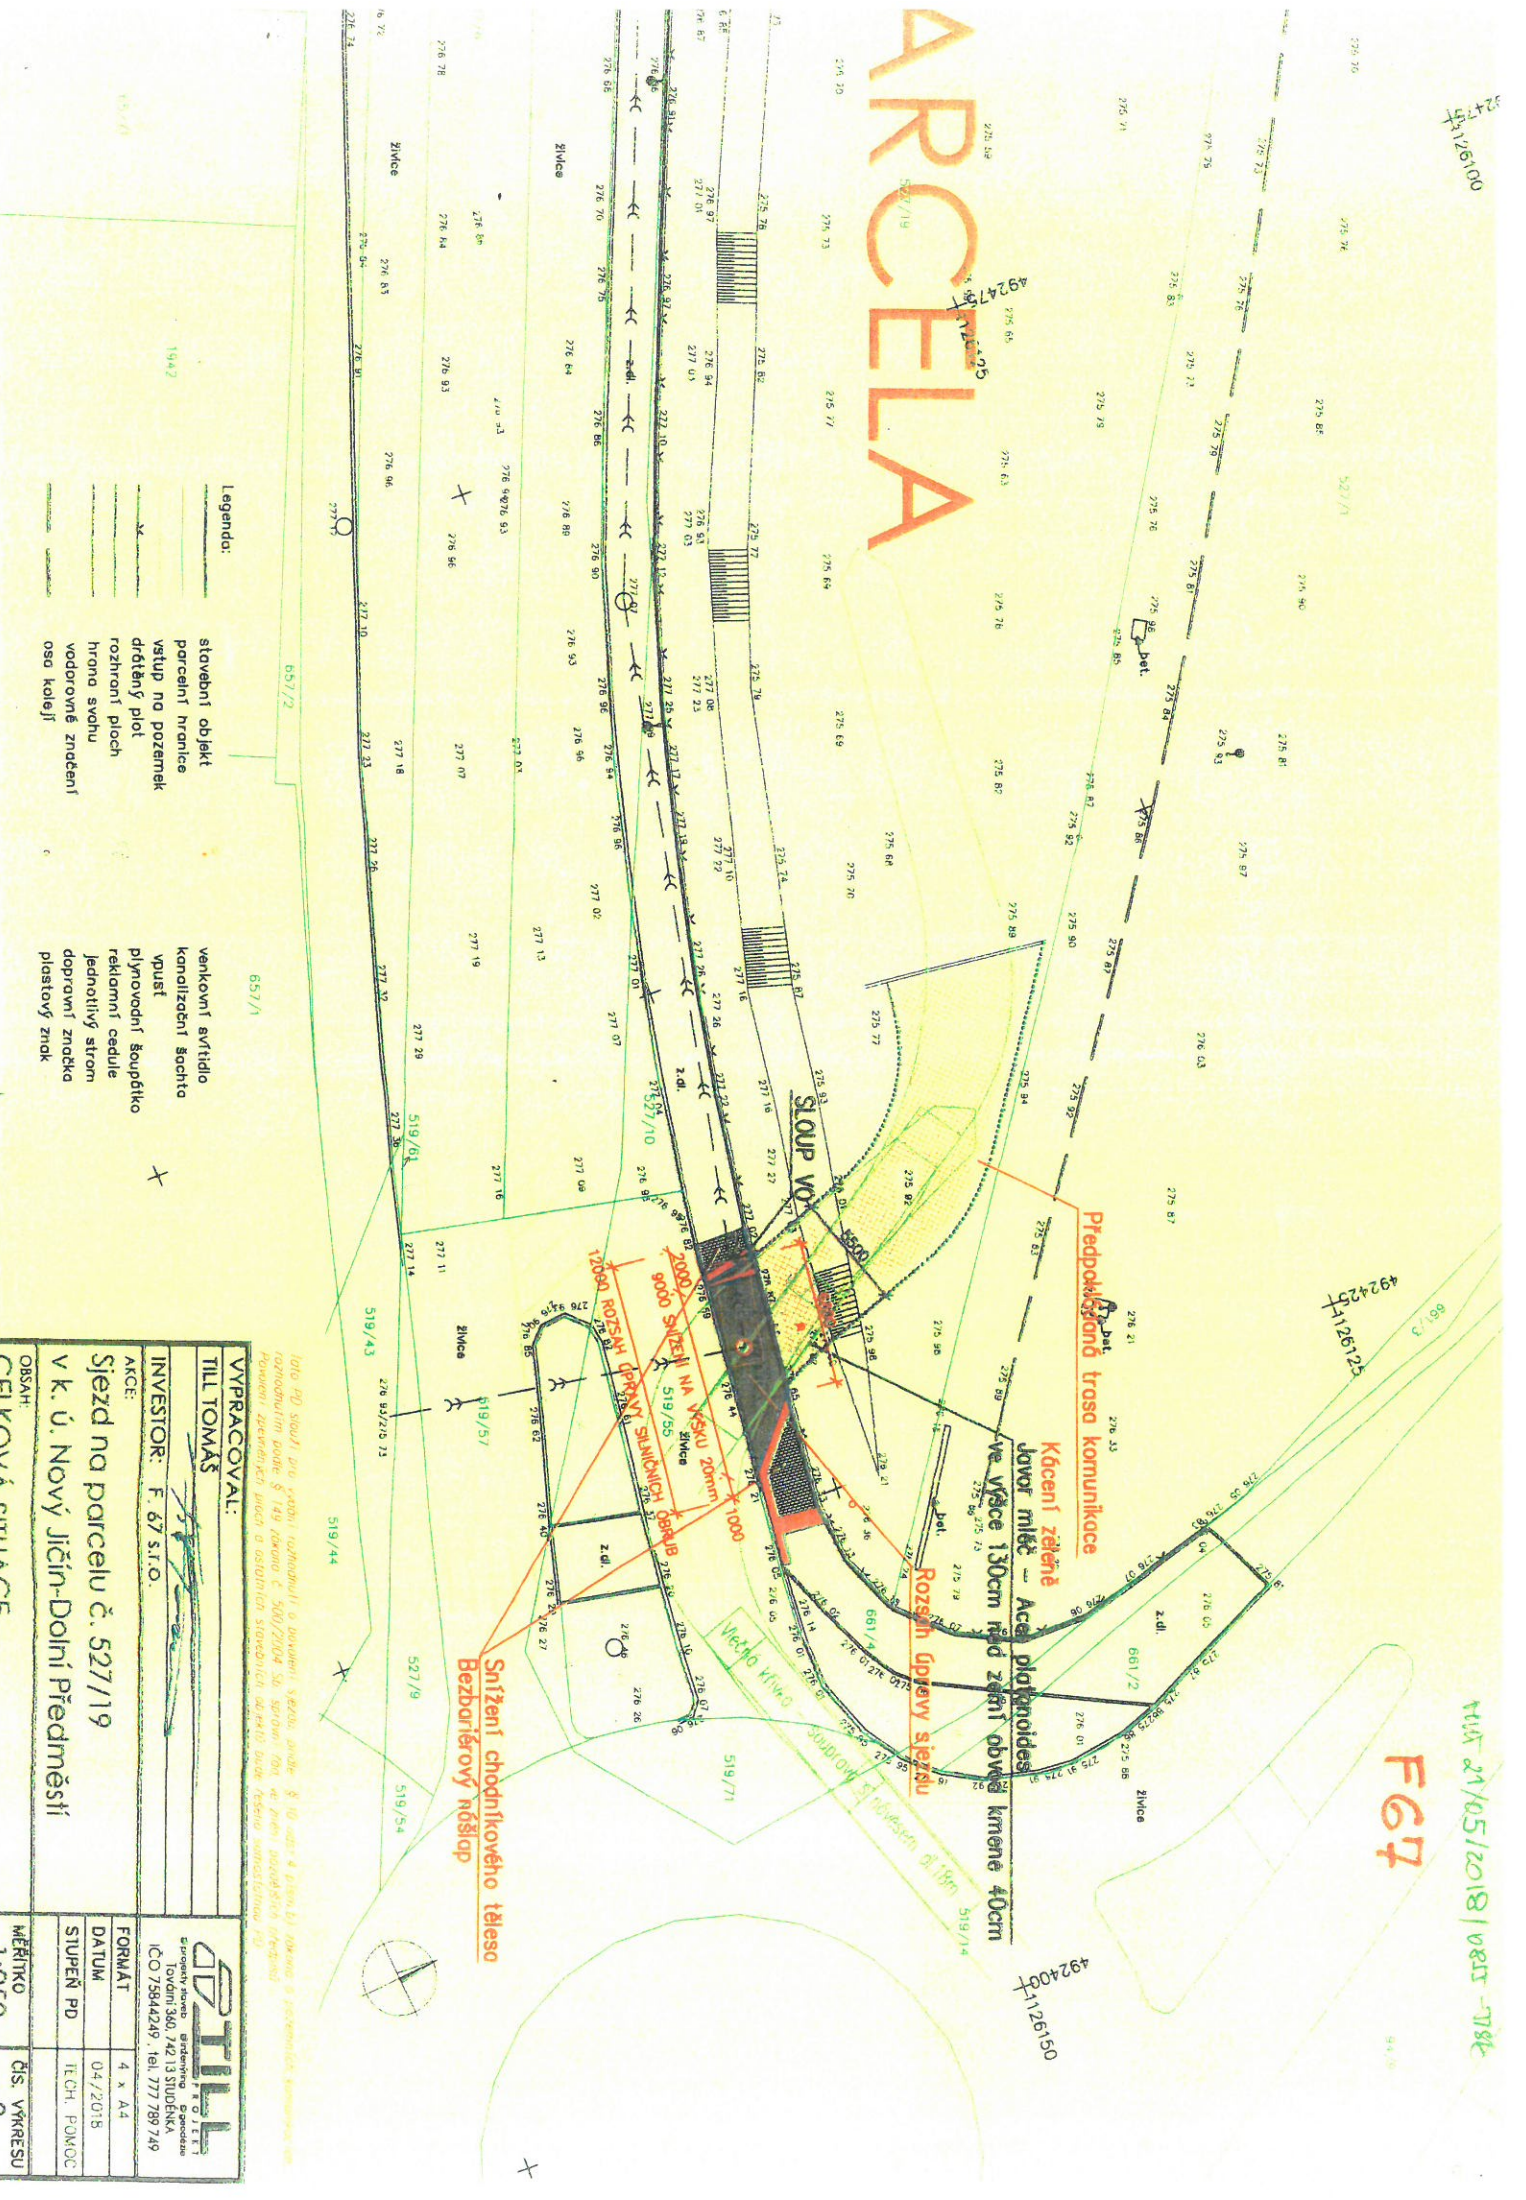

### Legenda:

- stavební objekt
- parcelní hranice
- vstup na pozemek
- dráhový plot
- rozhrazení ploch
- hrana svahu
- vodorovné znečnění
- osa koleje

### venkovní avtídl

- kanalizační šachta
- vnusť
- plynovodní šoupátko
- reklamní cedule
- jednotlivý strom
- doprovodné značka
- plastový znak

<p><b>VYPRACOVANÍ:</b></p> <p>TILL TOMÁŠ</p>	
<p><b>INVESTOR:</b> F. 67 s.r.o.</p>	
<p><b>AKCE:</b> Sjezd na parcelu č. 527/19 v k. ú. Nový Jičín-Dolní Předměstí</p>	
<p><b>OBSAH:</b> CELKOVÁ SITUACE</p>	
<p><b>FORMÁT:</b> 4 x A4</p>	<p><b>DATEM:</b> 04/2018</p>
<p><b>SÍŤUPĚN PD:</b></p>	<p><b>TECH. PŮMOC:</b></p>
<p><b>MĚŘÍTKO:</b> 1:250</p>	<p><b>ČÍS. VYKRESU:</b> 3</p>


