PŮDORYS 1.PP

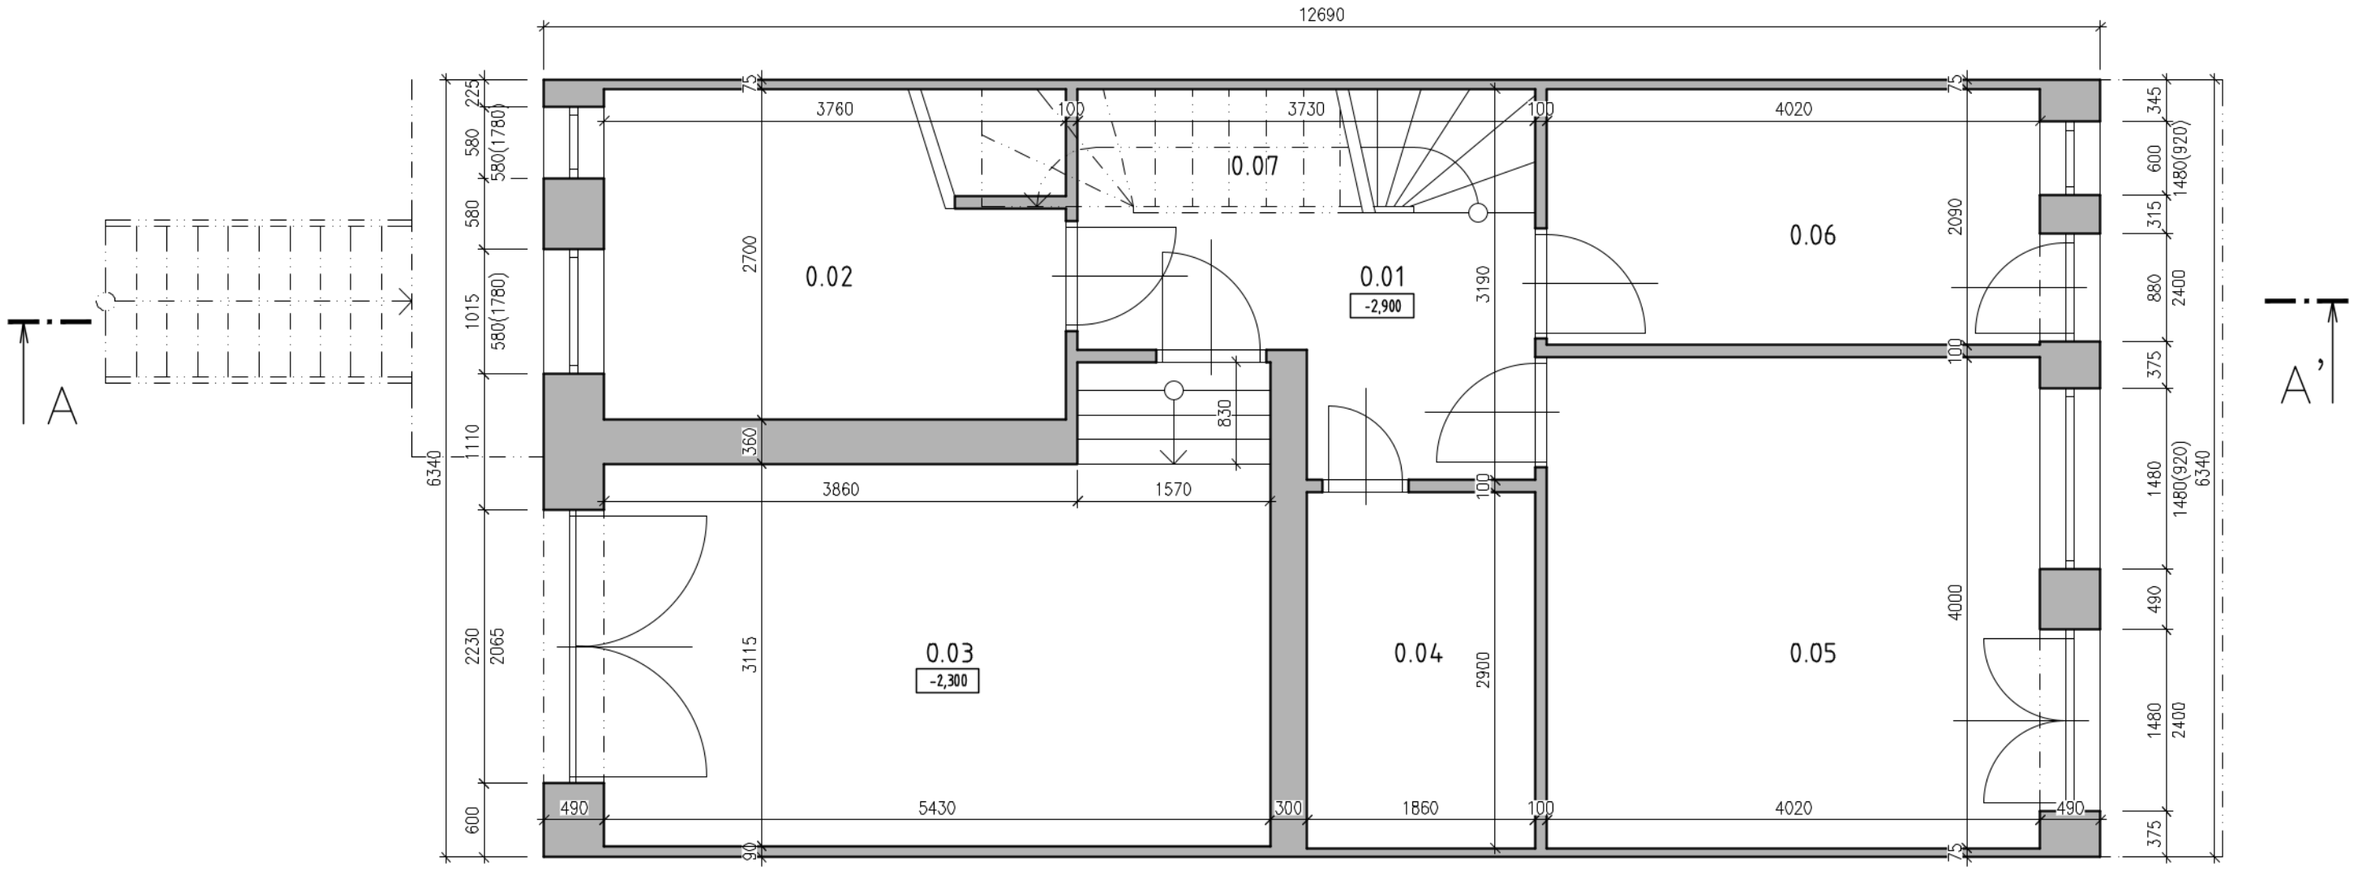

Tabulka místností		
Číslo	Jméno	Plocha [m²]
0.01	CHODBA	6,15
0.02	KOUPELNA	10,06
0.03	GARÁŽ	18,21
0.04	ŠATNA	5,39
0.05	POKOJ	16,10
0.06	KUCHYNĚ	8,40
0.07	SCHODIŠŤOVÝ PROSTOR	3,77

Celková plocha [m²]: 68,08