PŮDORYS 1.NP

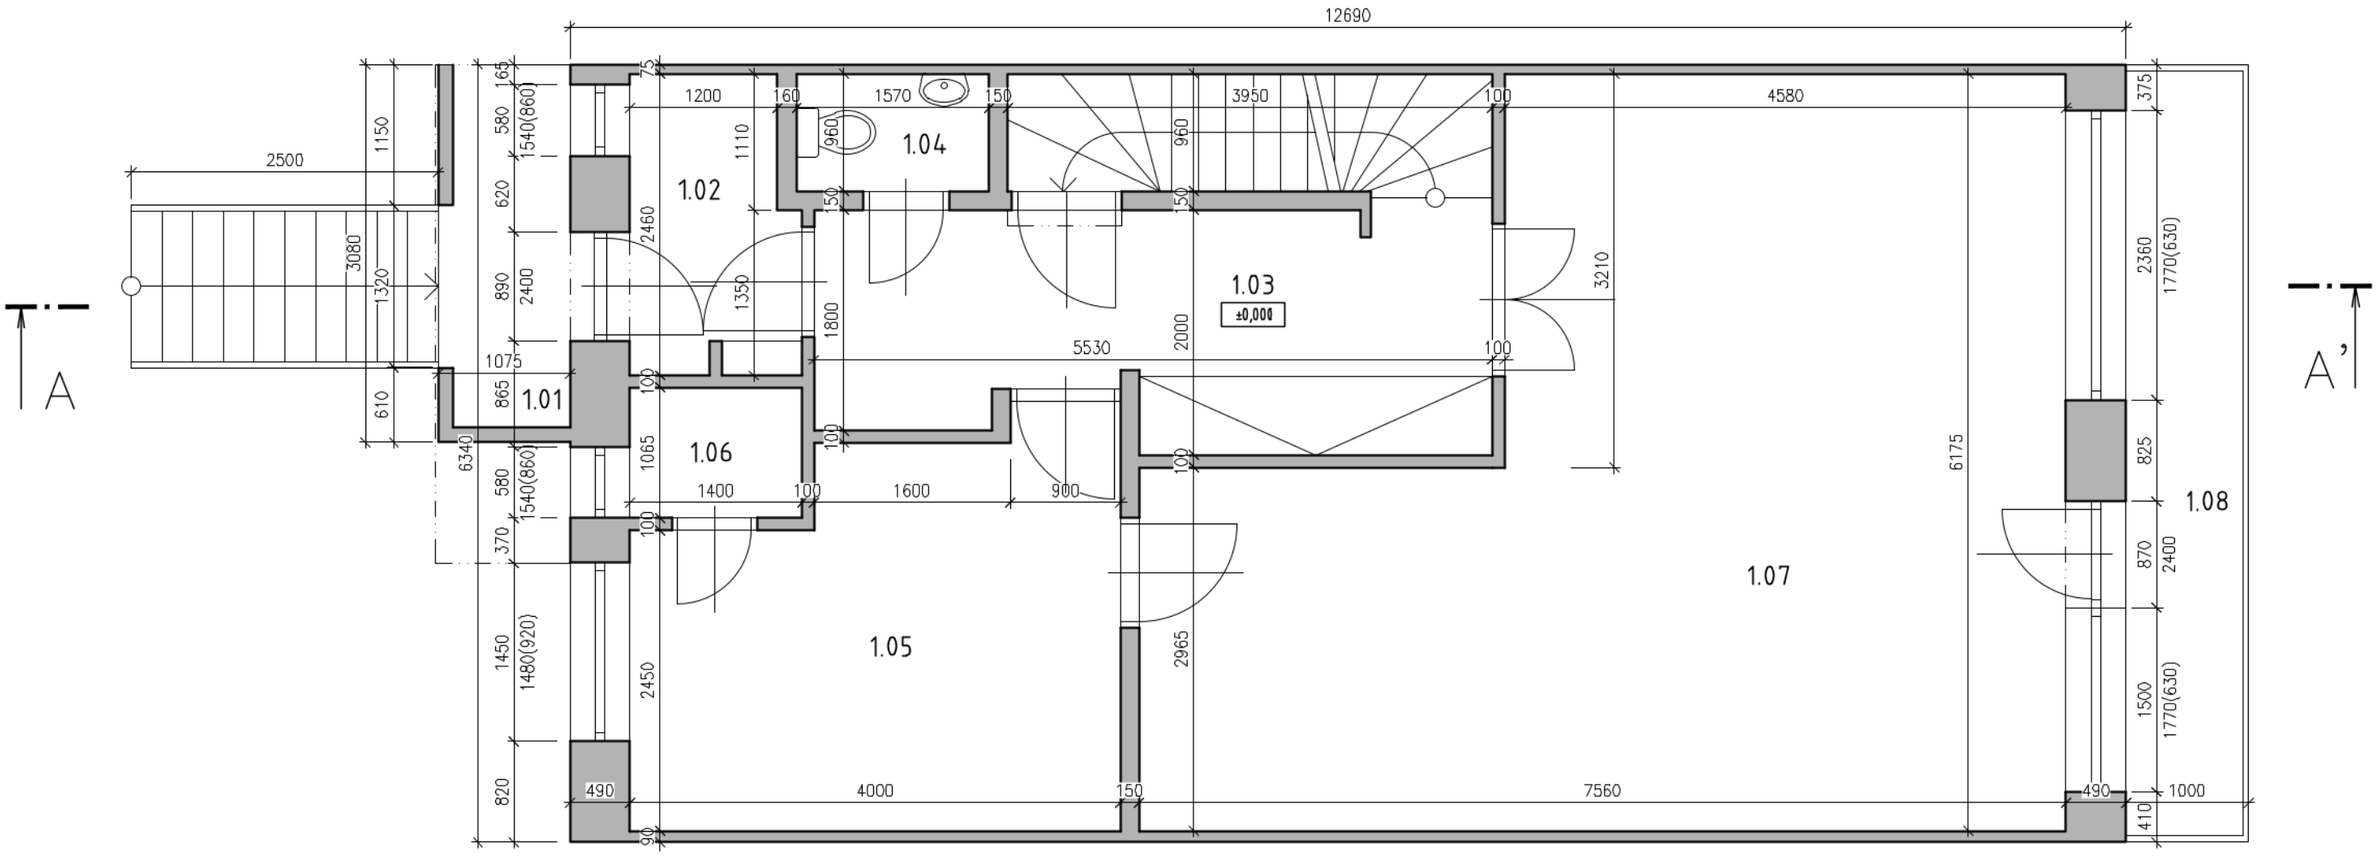

Tabulka místností		
Číslo	Jméno	Plocha [m²]
1.01	ZÁVĚTŘÍ	2,83
1.02	ZÁDVEŘÍ	3,19
1.03	CHODBA	10,18
1.04	WC	1,51
1.05	KUCHYNĚ	11,88
1.06	KOMORA	1,49
1.07	OBÝVACÍ POKOJ	37,10
1.08	BALKÓN	6,34

Celková plocha [m²]: 74,52