PŮDORYS 2.NP

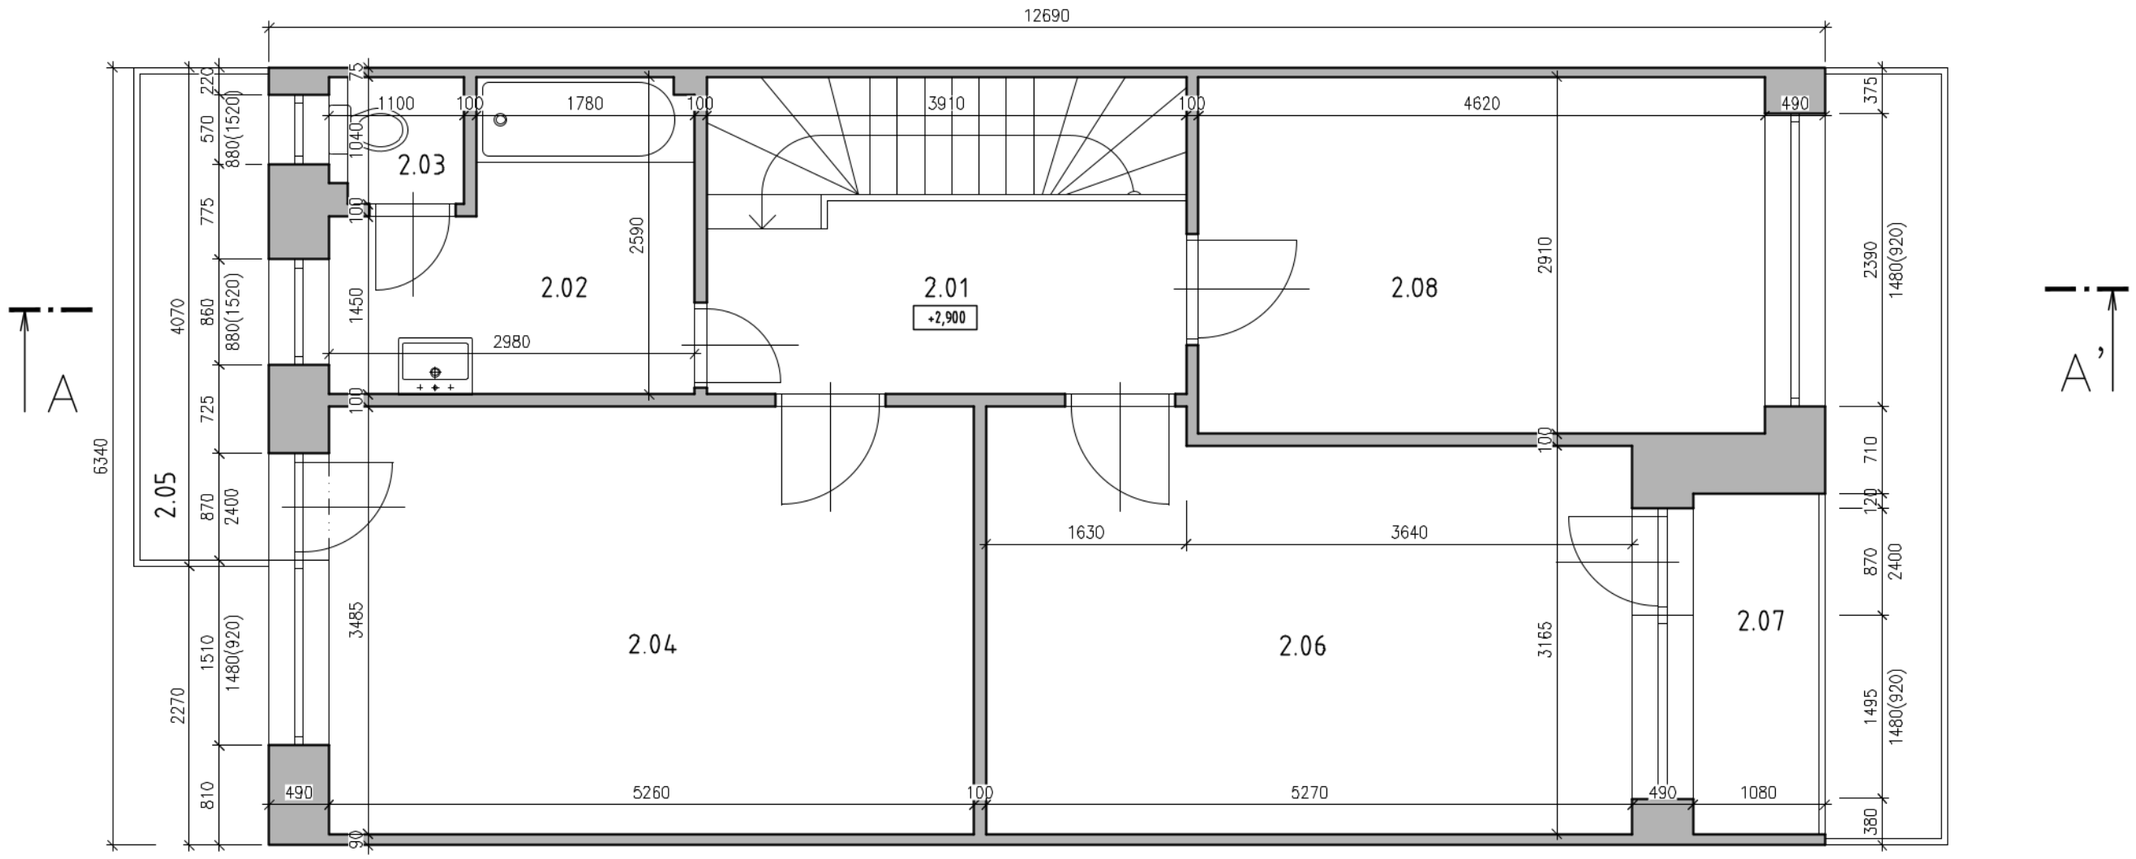

Tabulka místností		
Číslo	Jméno	Plocha [m²]
2.01	CHODBA	6,11
2.02	KOUPELNA	6,32
2.03	WC	0,99
2.04	POKOJ	18,32
2.05	BALKÓN	4,47
2.06	POKOJ	17,19
2.07	BALKÓN	2,99
2.08	POKOJ	13,44

Celková plocha [m²]: 69,83